



[illegible]


Pozn.:  
nejedná se výrobní dokumentaci zhotovitele.  
Veškeré rozměry je nutno přeměřit v místě realizace  
Případné změny je nutno konsultovat s projektantem  
Přesně specifikované prvky je možno zaměnit pouze  
se souhlasem projektanta za prvky shodných či  
lepších vlastností.

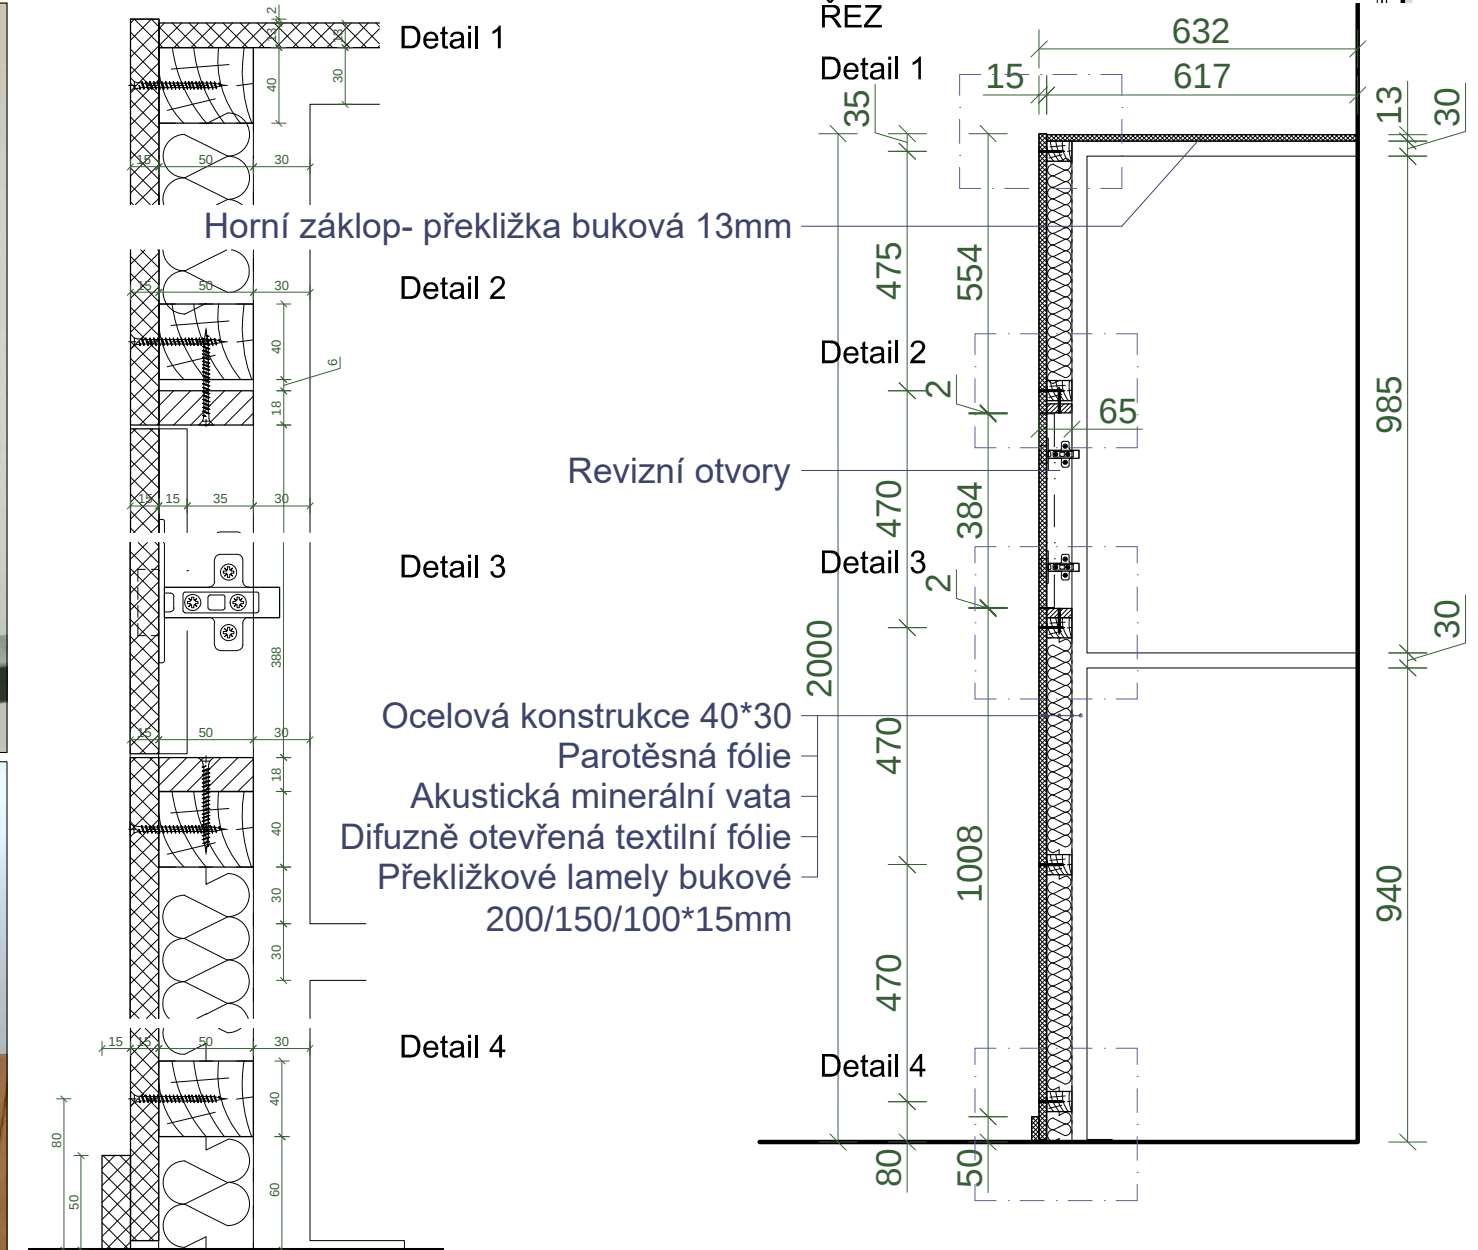

A photograph of a large roll of white material, possibly paper or fabric, standing vertically in a room. The roll is supported by a black metal frame. A blue line is drawn across the image, connecting the roll to a small object on the wall.

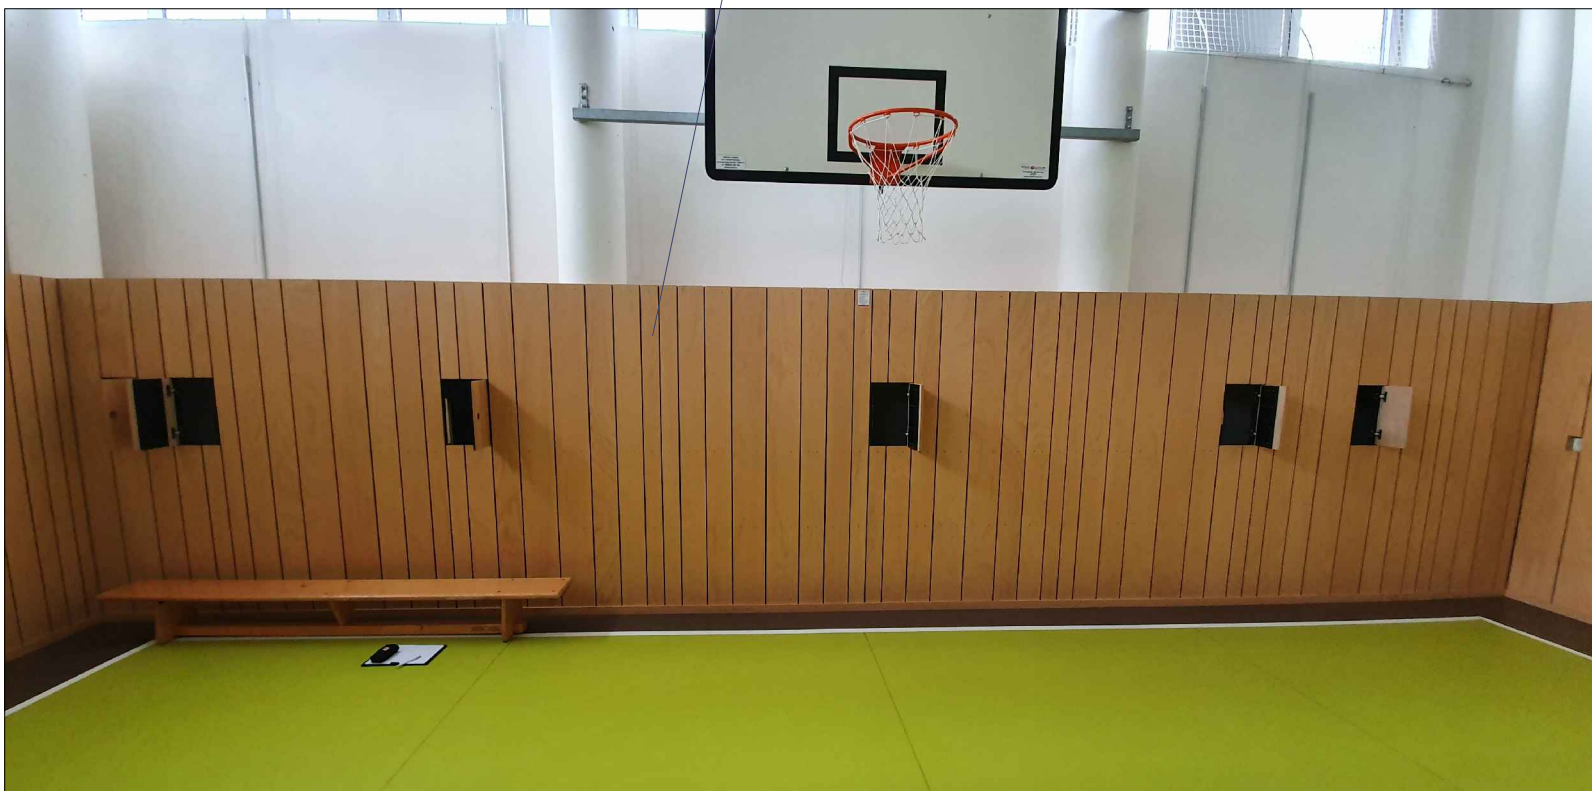

číslo zakázky: 21006PB  
revize: R-01  
datum: 13.1.2021  
formát: 2 x A4  
měřítko: 1:25 1:15 1:4  
výkres číslo: **INT / 001**

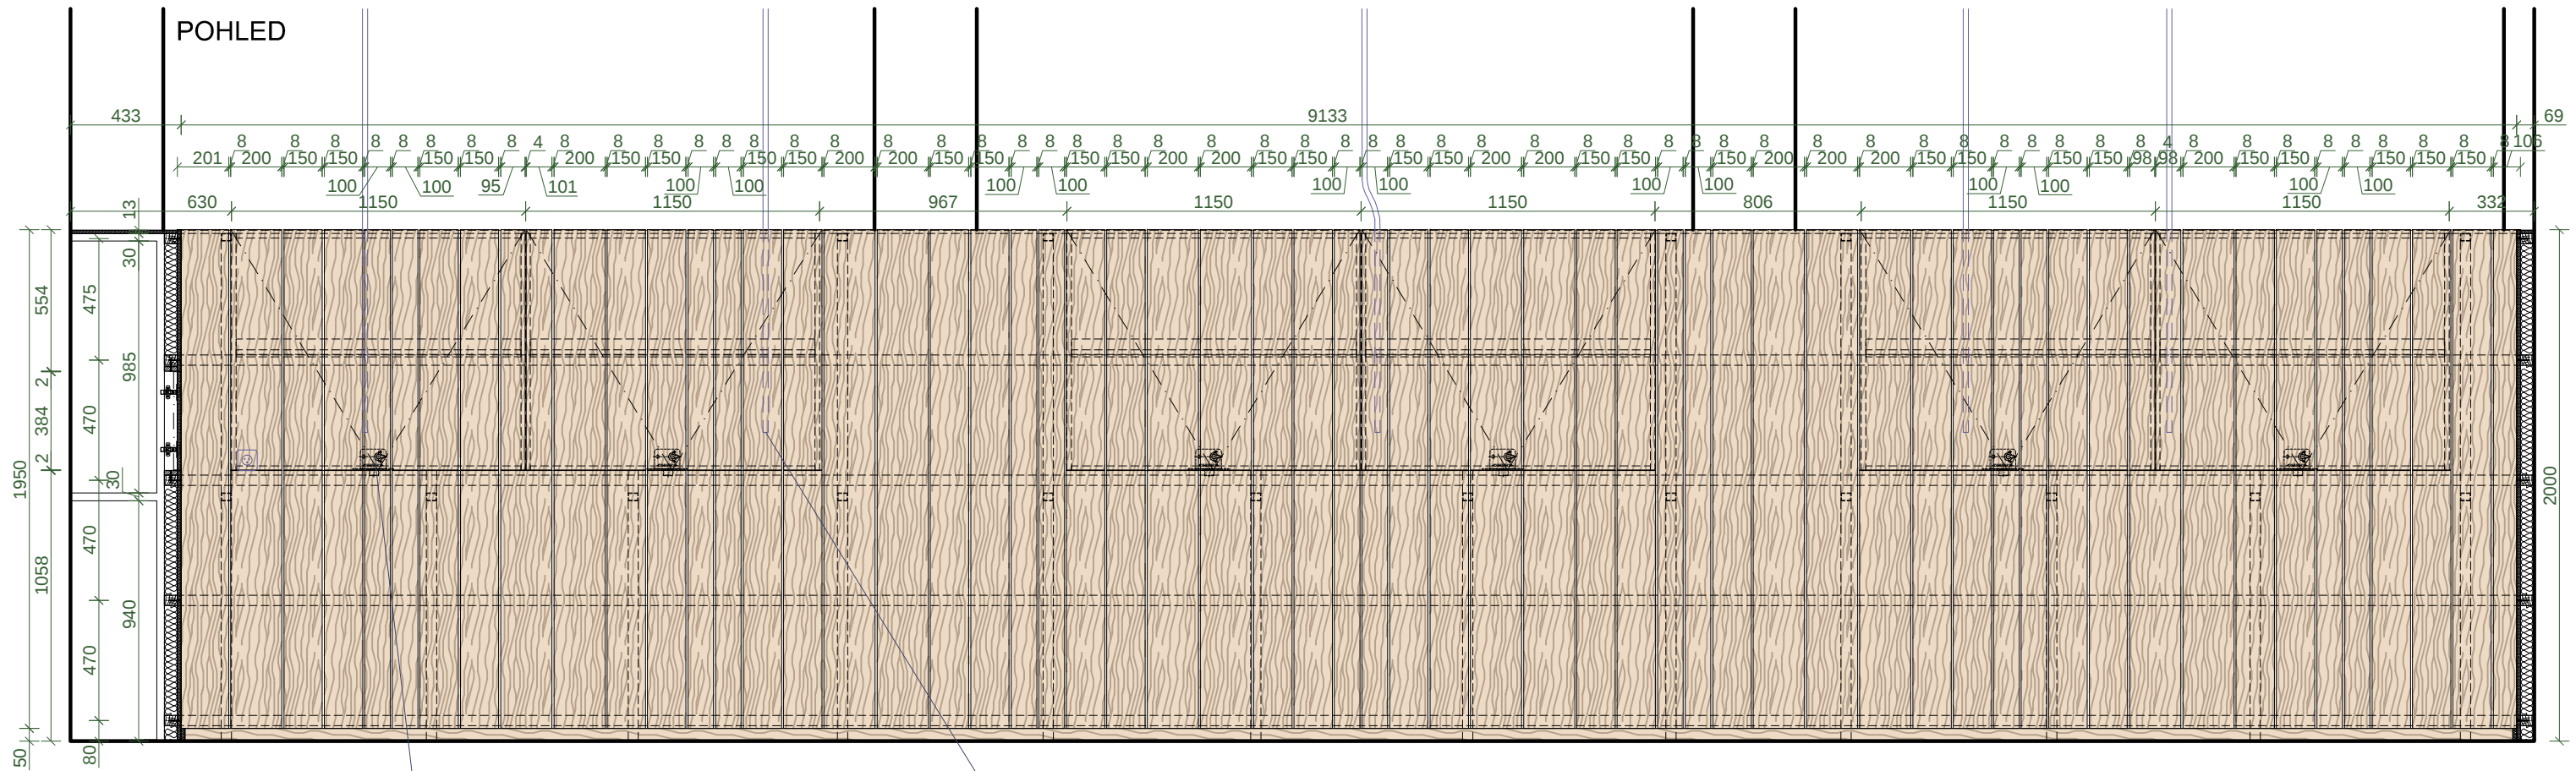

#### Zamykání skříní

Pozn.:  
Zámek závorový vložkový, dvouzápadový - bez kliky  
Protiplech  
Cylindrická vložka se systémem generálního klíče - dodávka investora

#### Ovládání otevírání oken

Pozn.:  
nutno zachovat a osadit do  
vnitřků nových konstrukcí


#### Lamelový obklad

Pozn.:  
některé lamely jsou oproti stávajícímu stavu přeskládány, aby umožňovaly  
osazení nových úložných prvků. Lamely porušené revizními dvířky jsou  
nahrazeny. Lamely kde dochází ke kolizi s dveřmi jsou rozříznuty.

#### Konstrukce dveří

Pozn.:  
dveřní křídla musí odolávat  
provozu tělocvičny včetně jejich  
uchycení

### PŮDORYS

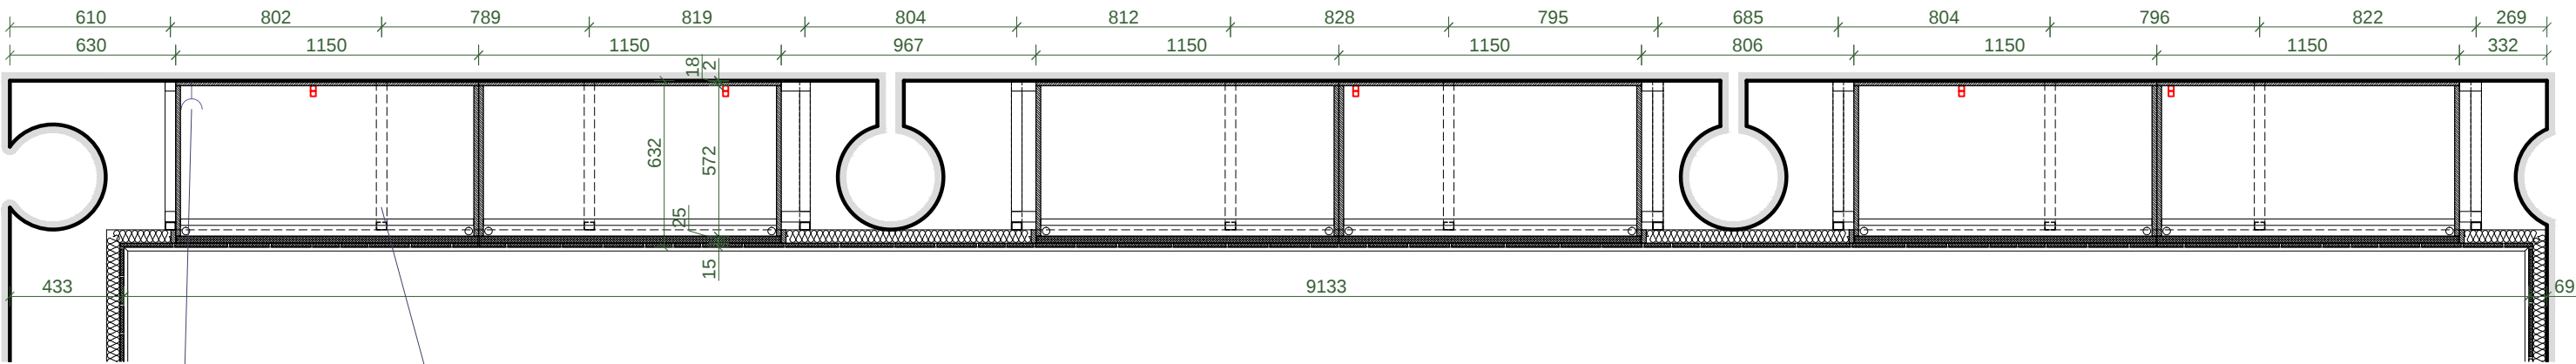

#### Zásuvka 230V

Pozn.:  
nutno zachovat přístup

#### Ocelová konstrukce

Pozn.:  
některé stojky budou odřezány

#### Otevírání skříní

Pozn.:  
projekt počítá s 3D štelovatelnými nábytkovými panty v dostatečném  
počtu. Plotničky pantů budou prokotveny skrz půdu metrickými šrouby s  
matkou.  
Výklopné otevírání dveří bude usnadněno průmyslovými plynovými  
pružinami s adekvátní vysouvací silou, která dveře zajistí v otevřeném  
stavu  
Stávající horní záklop je nutno v místě dveří odfrézovat, aby bylo  
možno dveře otevřít do horizontální polohy

Pozn.:  
Nejedná se výrobní dokumentaci zhotovitele.  
Veškeré rozměry je nutno přeměřit v místě realizace  
Případné změny je nutno konsultovat s projektantem  
Přesně specifikované prvky je možno zaměnit pouze se  
soulasem projektanta za prvky shodných či lepších vlastností.

investor: ZŠ BOSONOHY

akce: POHYBOVÉ PROSTORY  
ÚPRAVA TĚLOCVIČNY

oddíl: INT- INTERIÉR

obsah: BUDOUCÍ STAV 1/3

číslo zakázky: 21006PB  
revize: R-01  
datum: 13.1.2021  
formát: 2 x A4  
měřítko: 1:25

výkres číslo: INT / 002

[illegible]

Architectural section drawing of a building facade. The drawing shows a cross-section of a structure with a sloped roof and a base. Key dimensions are indicated:


- Top horizontal dimensions: 610, 802, 789, 819.
- Bottom horizontal dimensions: 630, 1150, 1150.
- Vertical dimensions on the right: 18, 2, 632, 572, 25, 15.
- A detail callout labeled "Detail 1" is shown on the left side, with a dimension of 433.

The drawing includes structural elements like walls, roof, and floor, as well as a section line (A-A) on the right side.


Architectural floor plan of a rectangular room with a semi-circular extension on the left. The plan includes dimensions for the room (970x927), extension (2000x940), and various offsets (50, 15, 25/2, 18/2, 13, 88). A door is shown on the right wall, and a window is on the left wall. A semi-circular area on the left contains a grid of lines.

Pozn.:  
Nejedná se výrobní dokumentaci zhotovitele.  
Veškeré rozměry je nutno přeměřit v místě realizace  
Případné změny je nutno konsultovat s projektantem  
Přesné specifikované prvky je možno zaměnit pouze se  
soulasem projektanta za prvky shodných či lepších vlastností.


Detail 1

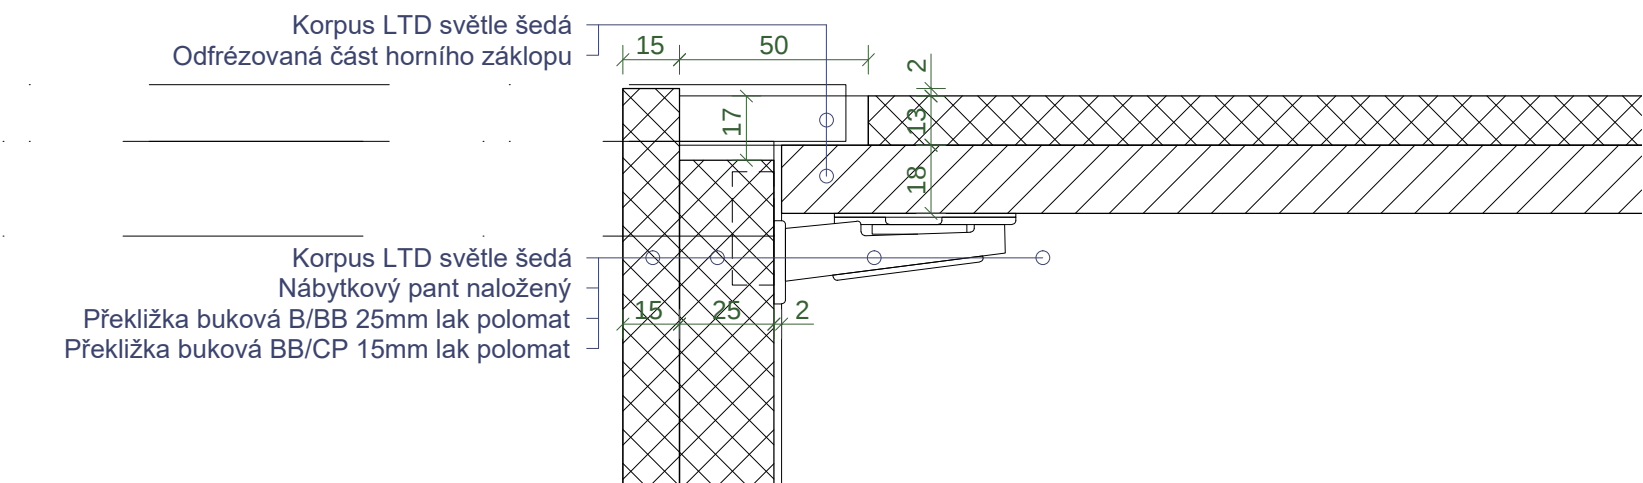


Detail 2

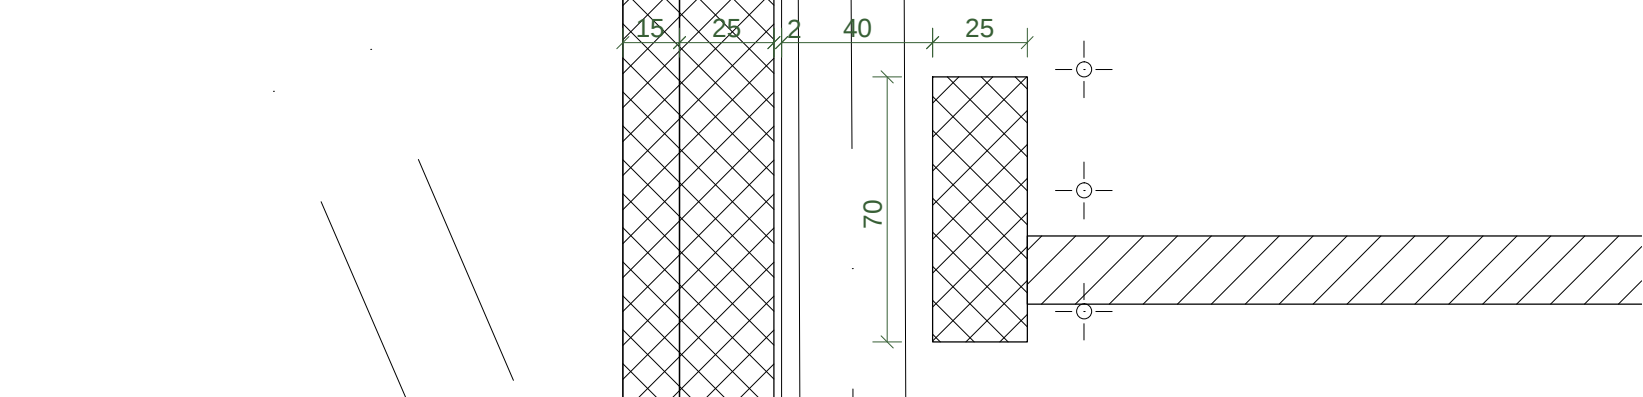

Detail 3

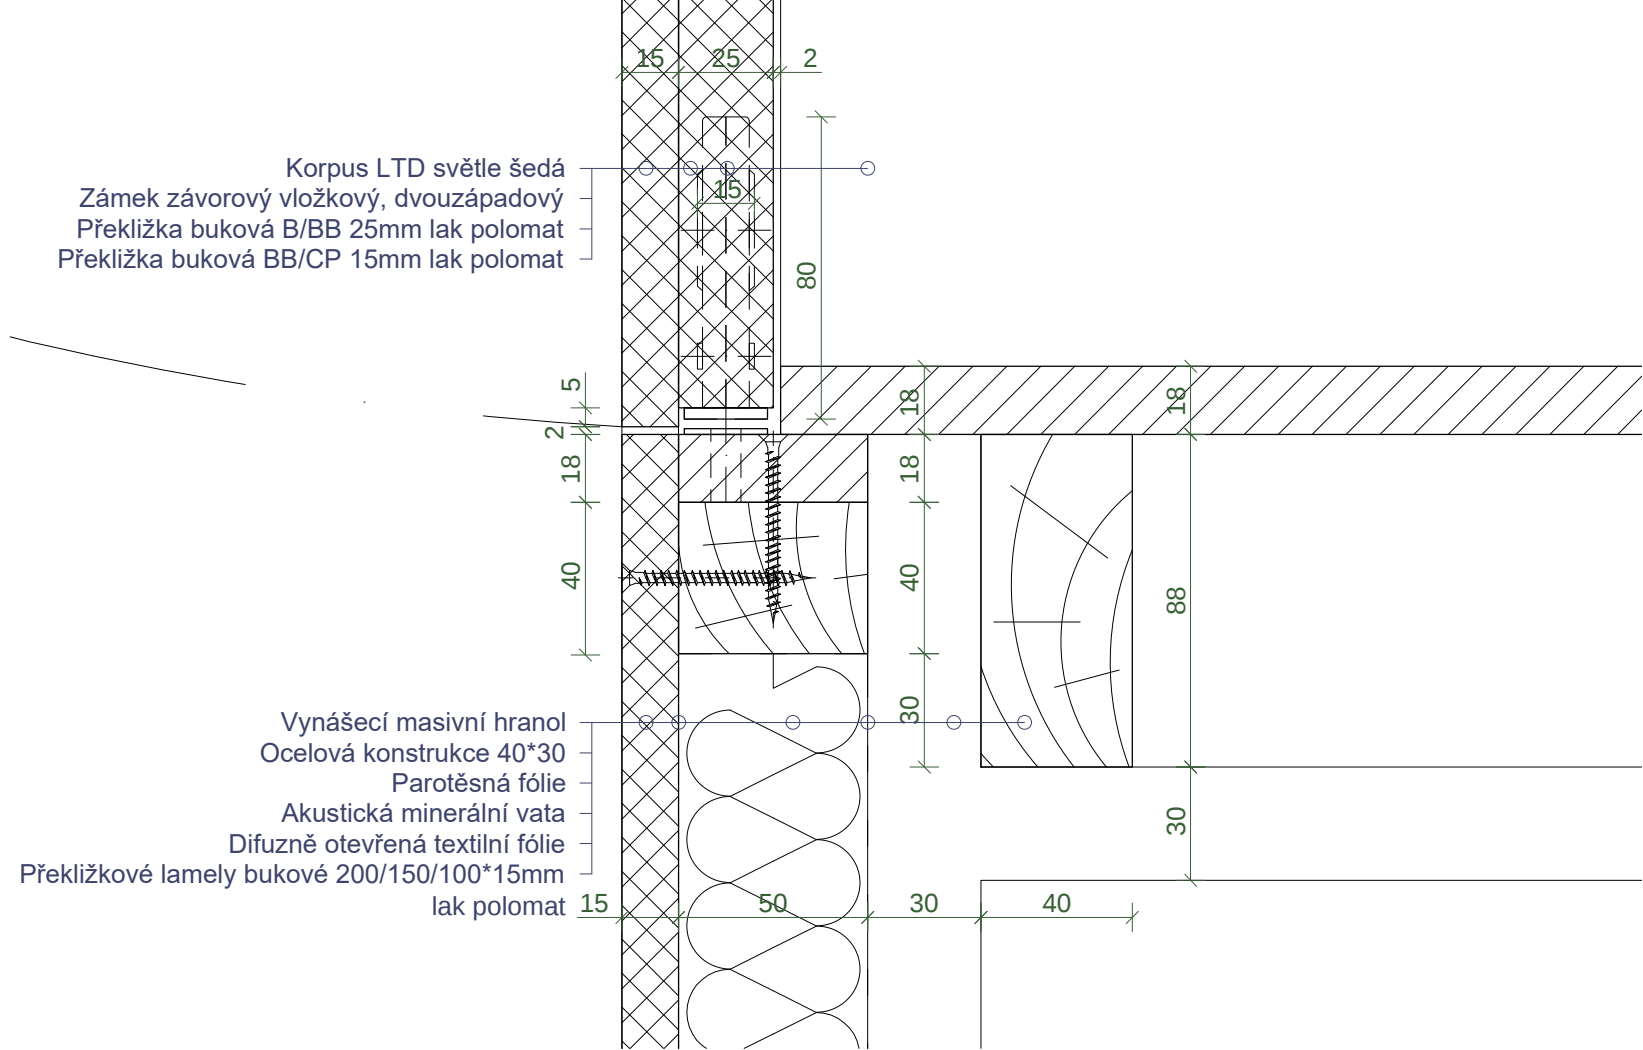

ŘEZ

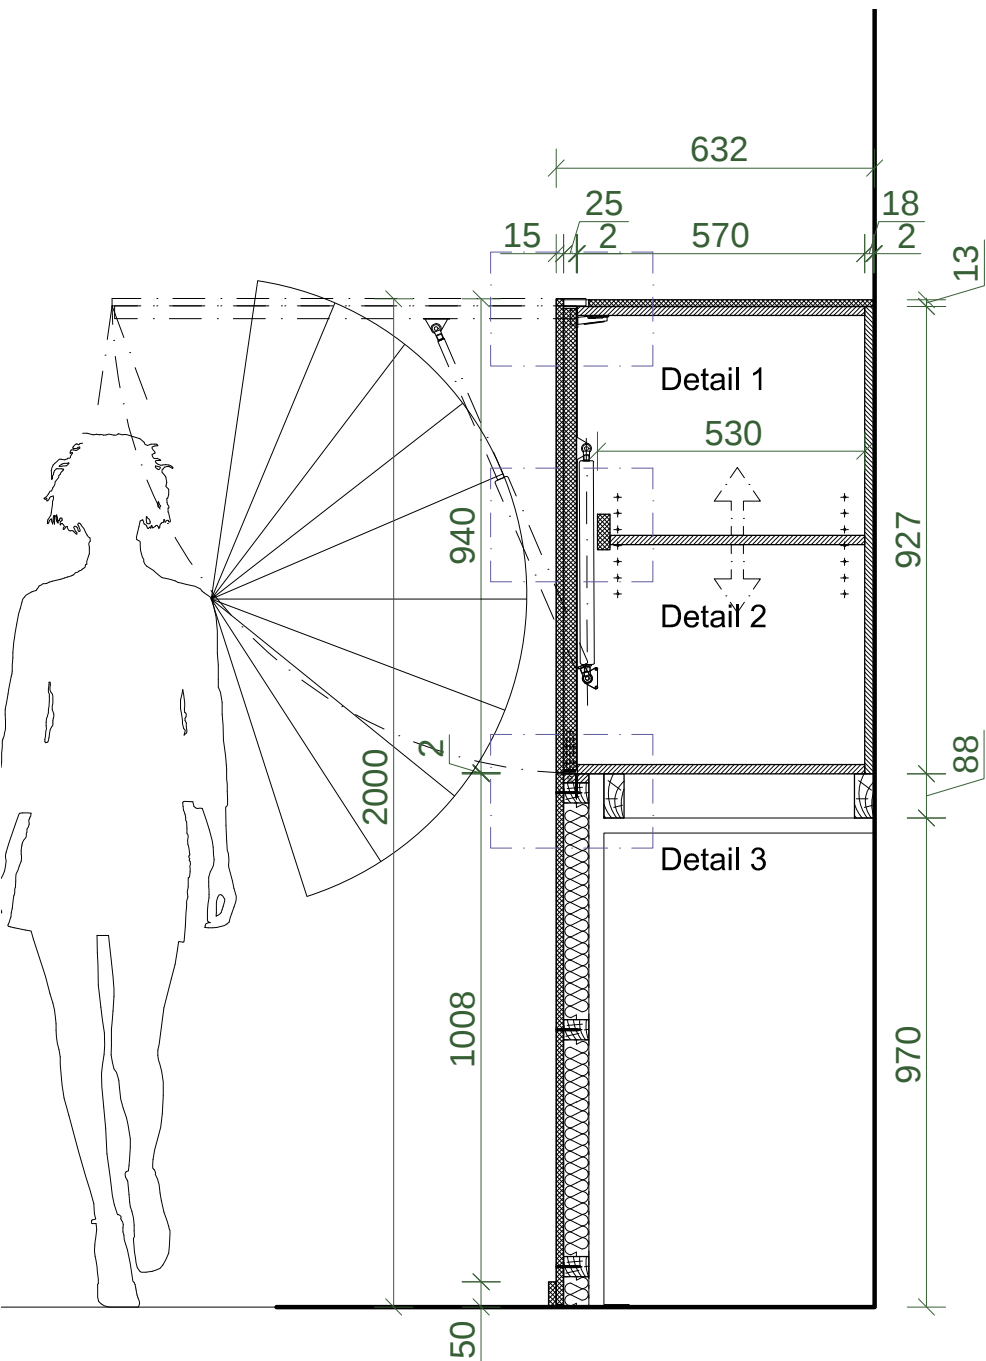

Pozn.:  
Nejedná se výrobní dokumentaci zhotovitele.  
Veškeré rozměry je nutno přeměřit v místě realizace  
Případné změny je nutno konsultovat s projektantem  
Přesně specifikované prvky je možno zaměnit pouze se  
souhlasem projektanta za prvky shodných či lepších vlastností.

|           |                                        |                |           |
|-----------|----------------------------------------|----------------|-----------|
| investor: | ZŠ BOSONOHY                            | číslo zakázky: | 21006PB   |
| akce:     | POHYBOVÉ PROSTORY<br>ÚPRAVA TĚLOCVIČNY | revize:        | R-01      |
| oddíl:    | INT- INTERIÉR                          | datum:         | 13.1.2021 |
| obsah:    | BUDOUCÍ STAV 3/3                       | formát:        | 2 x A4    |
|           |                                        | měřítko:       | 1:15 1:2  |
|           |                                        | výkres číslo:  | INT / 004 |