


sklad sportovních aktivit

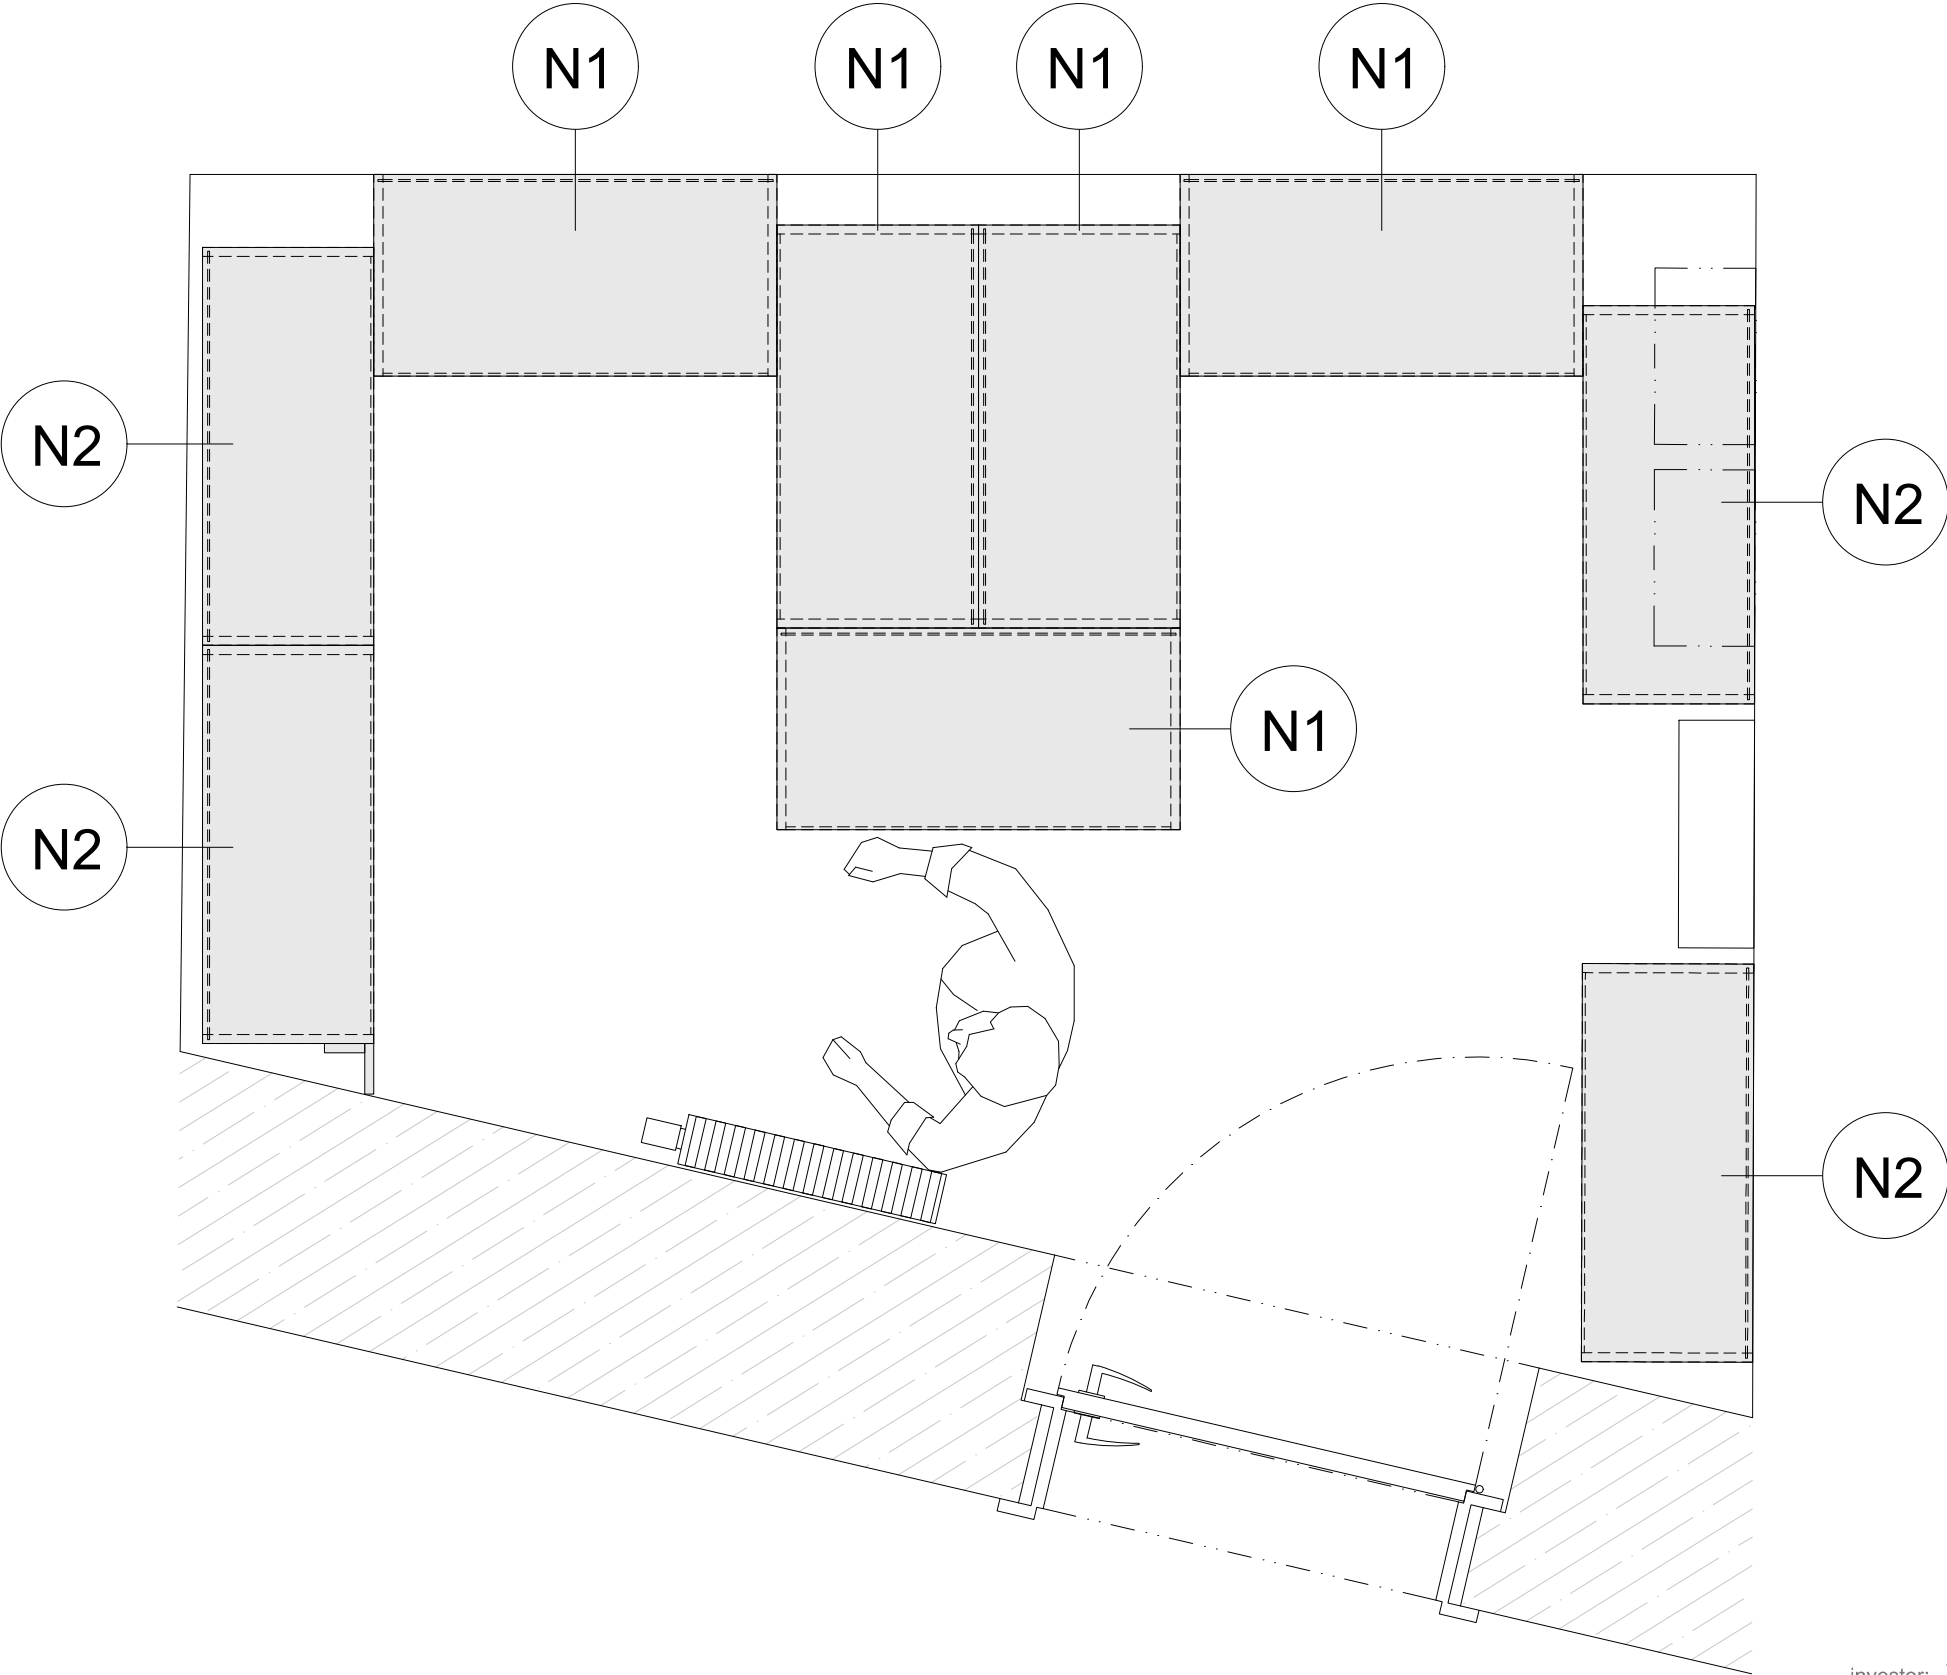

investor: ZŠ a MŠ Bosonohy

akce: VYBAVENÍ INTERIÉRU


oddíl: INT- INTERIÉR

obsah: PŮDORYSNÉ ŘEŠENÍ

vypracoval: Ing. Nikoleta Kittová
číslo zakázky: 25033PB
revize: R-00
datum: 06.03.2023
formát: 2 x A4
měřítko: 1:15
výkres číslo: INT / 005

Pozn.: Nejedná se o výrobní dokumentaci zhotovitele. Veškeré rozměry je nutno přeměřit v místě realizace. Případné změny je nutno konsultovat s projektantem. Přesně specifikované prvky je možno zaměnit pouze se souhlasem projektanta za prvky shodných či lepších vlastností.


kabinet TV

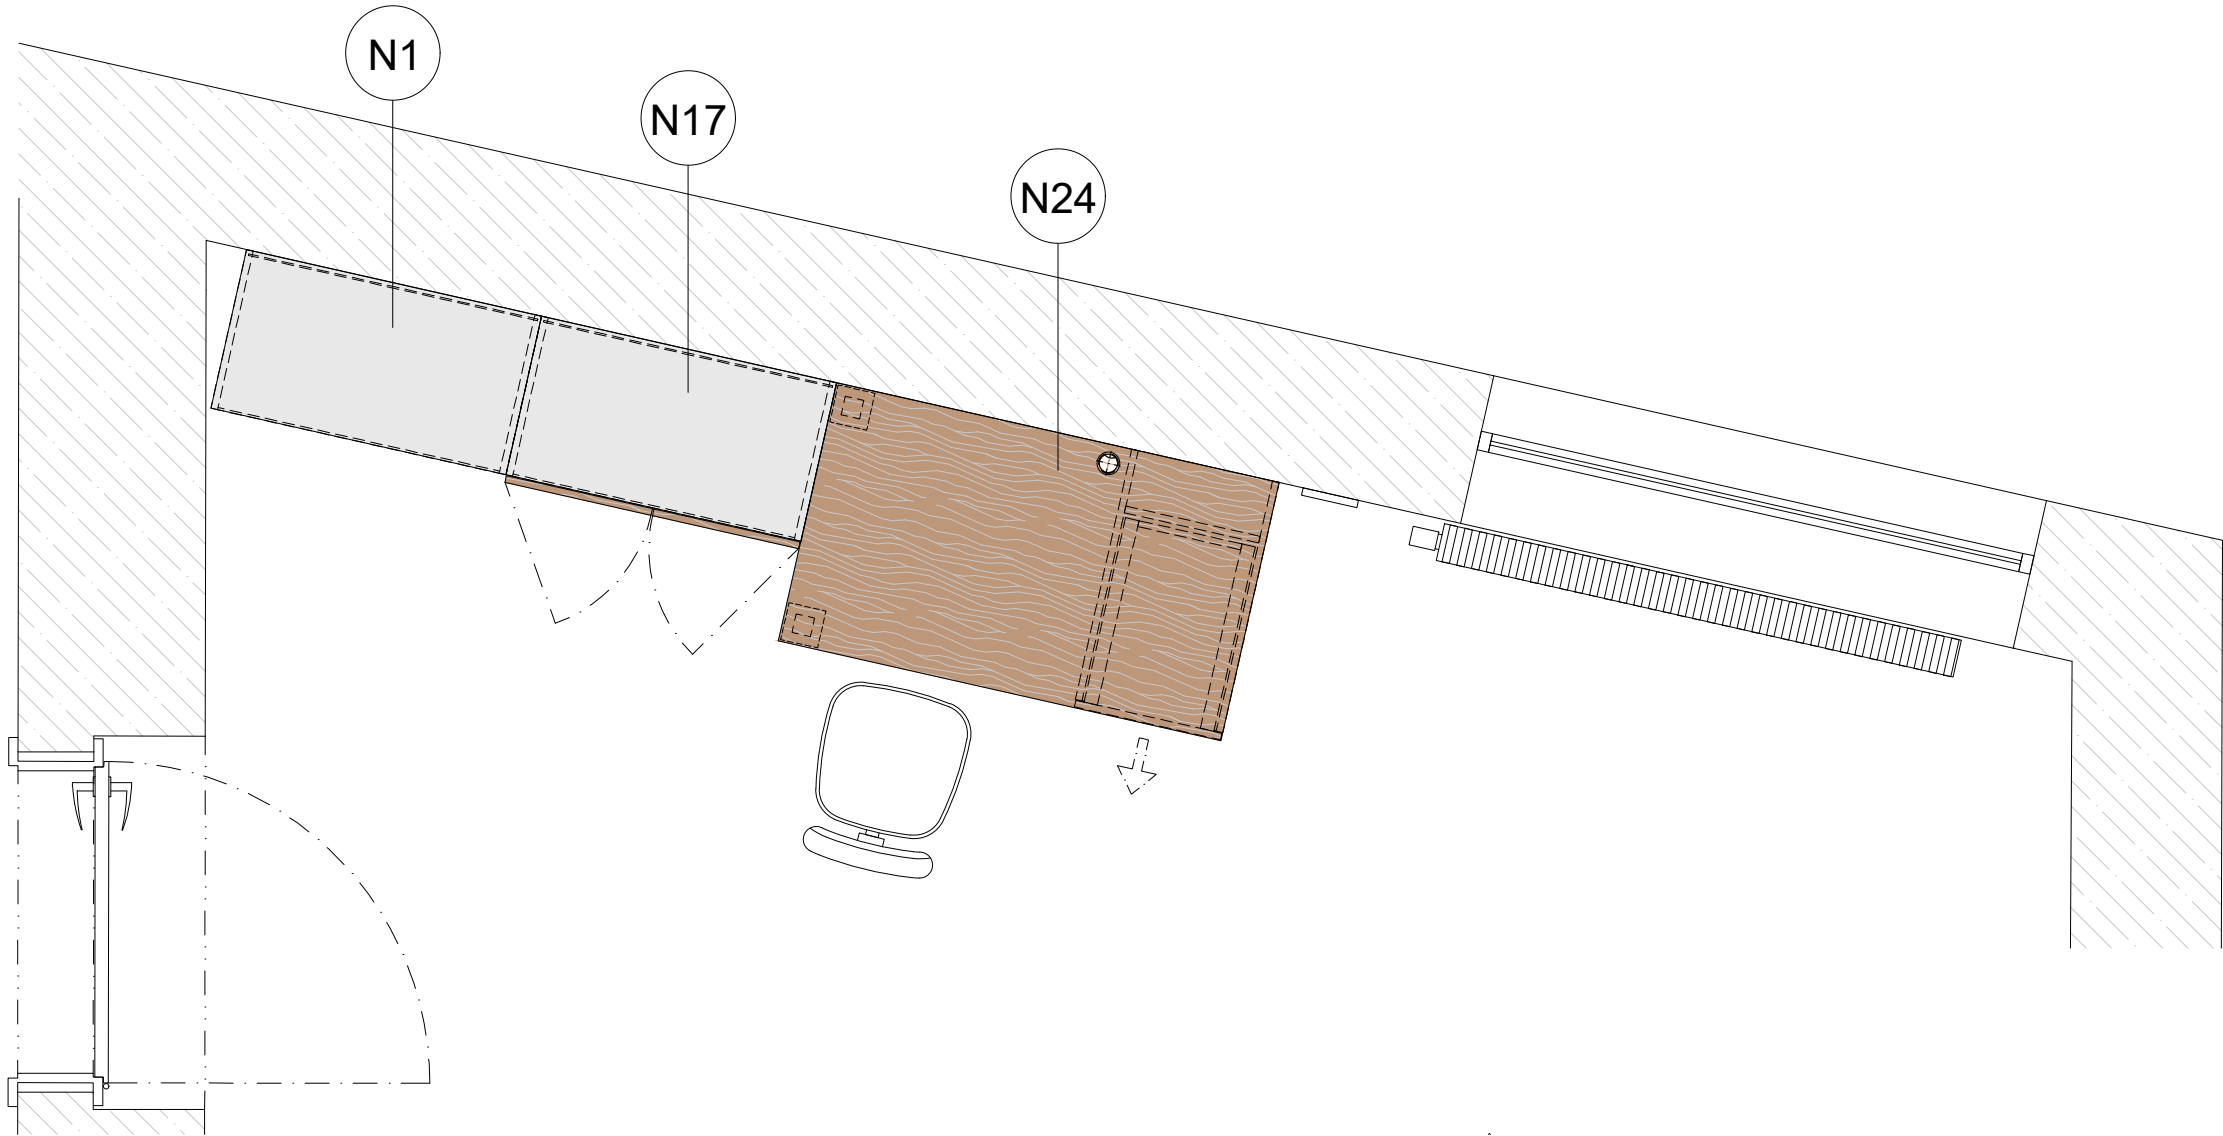

investor:	ZŠ a MŠ Bosonohy	vypracoval:	Ing. Nikoleta Kittová
akce:	VYBAVENÍ INTERIÉRU	číslo zakázky:	25033PB
		revize:	R-01
oddíl:	INT- INTERIÉR	datum:	17.03.2025
		formát:	2 x A4
obsah:	PŮDORYSNÉ ŘEŠENÍ	měřítko:	1:20
		výkres číslo:	INT / 006

Pozn.: Nejedná se o výrobní dokumentaci zhotovitele.Veškeré rozměry je nutno přeměřit v místě realizace. Případné změny je nutno konsultovat s projektantem. Přesně specifikované prvky je možno zaměnit pouze se souhlasem projektanta za prvky shodných či lepších vlastností.

sklad sportovního náčiní

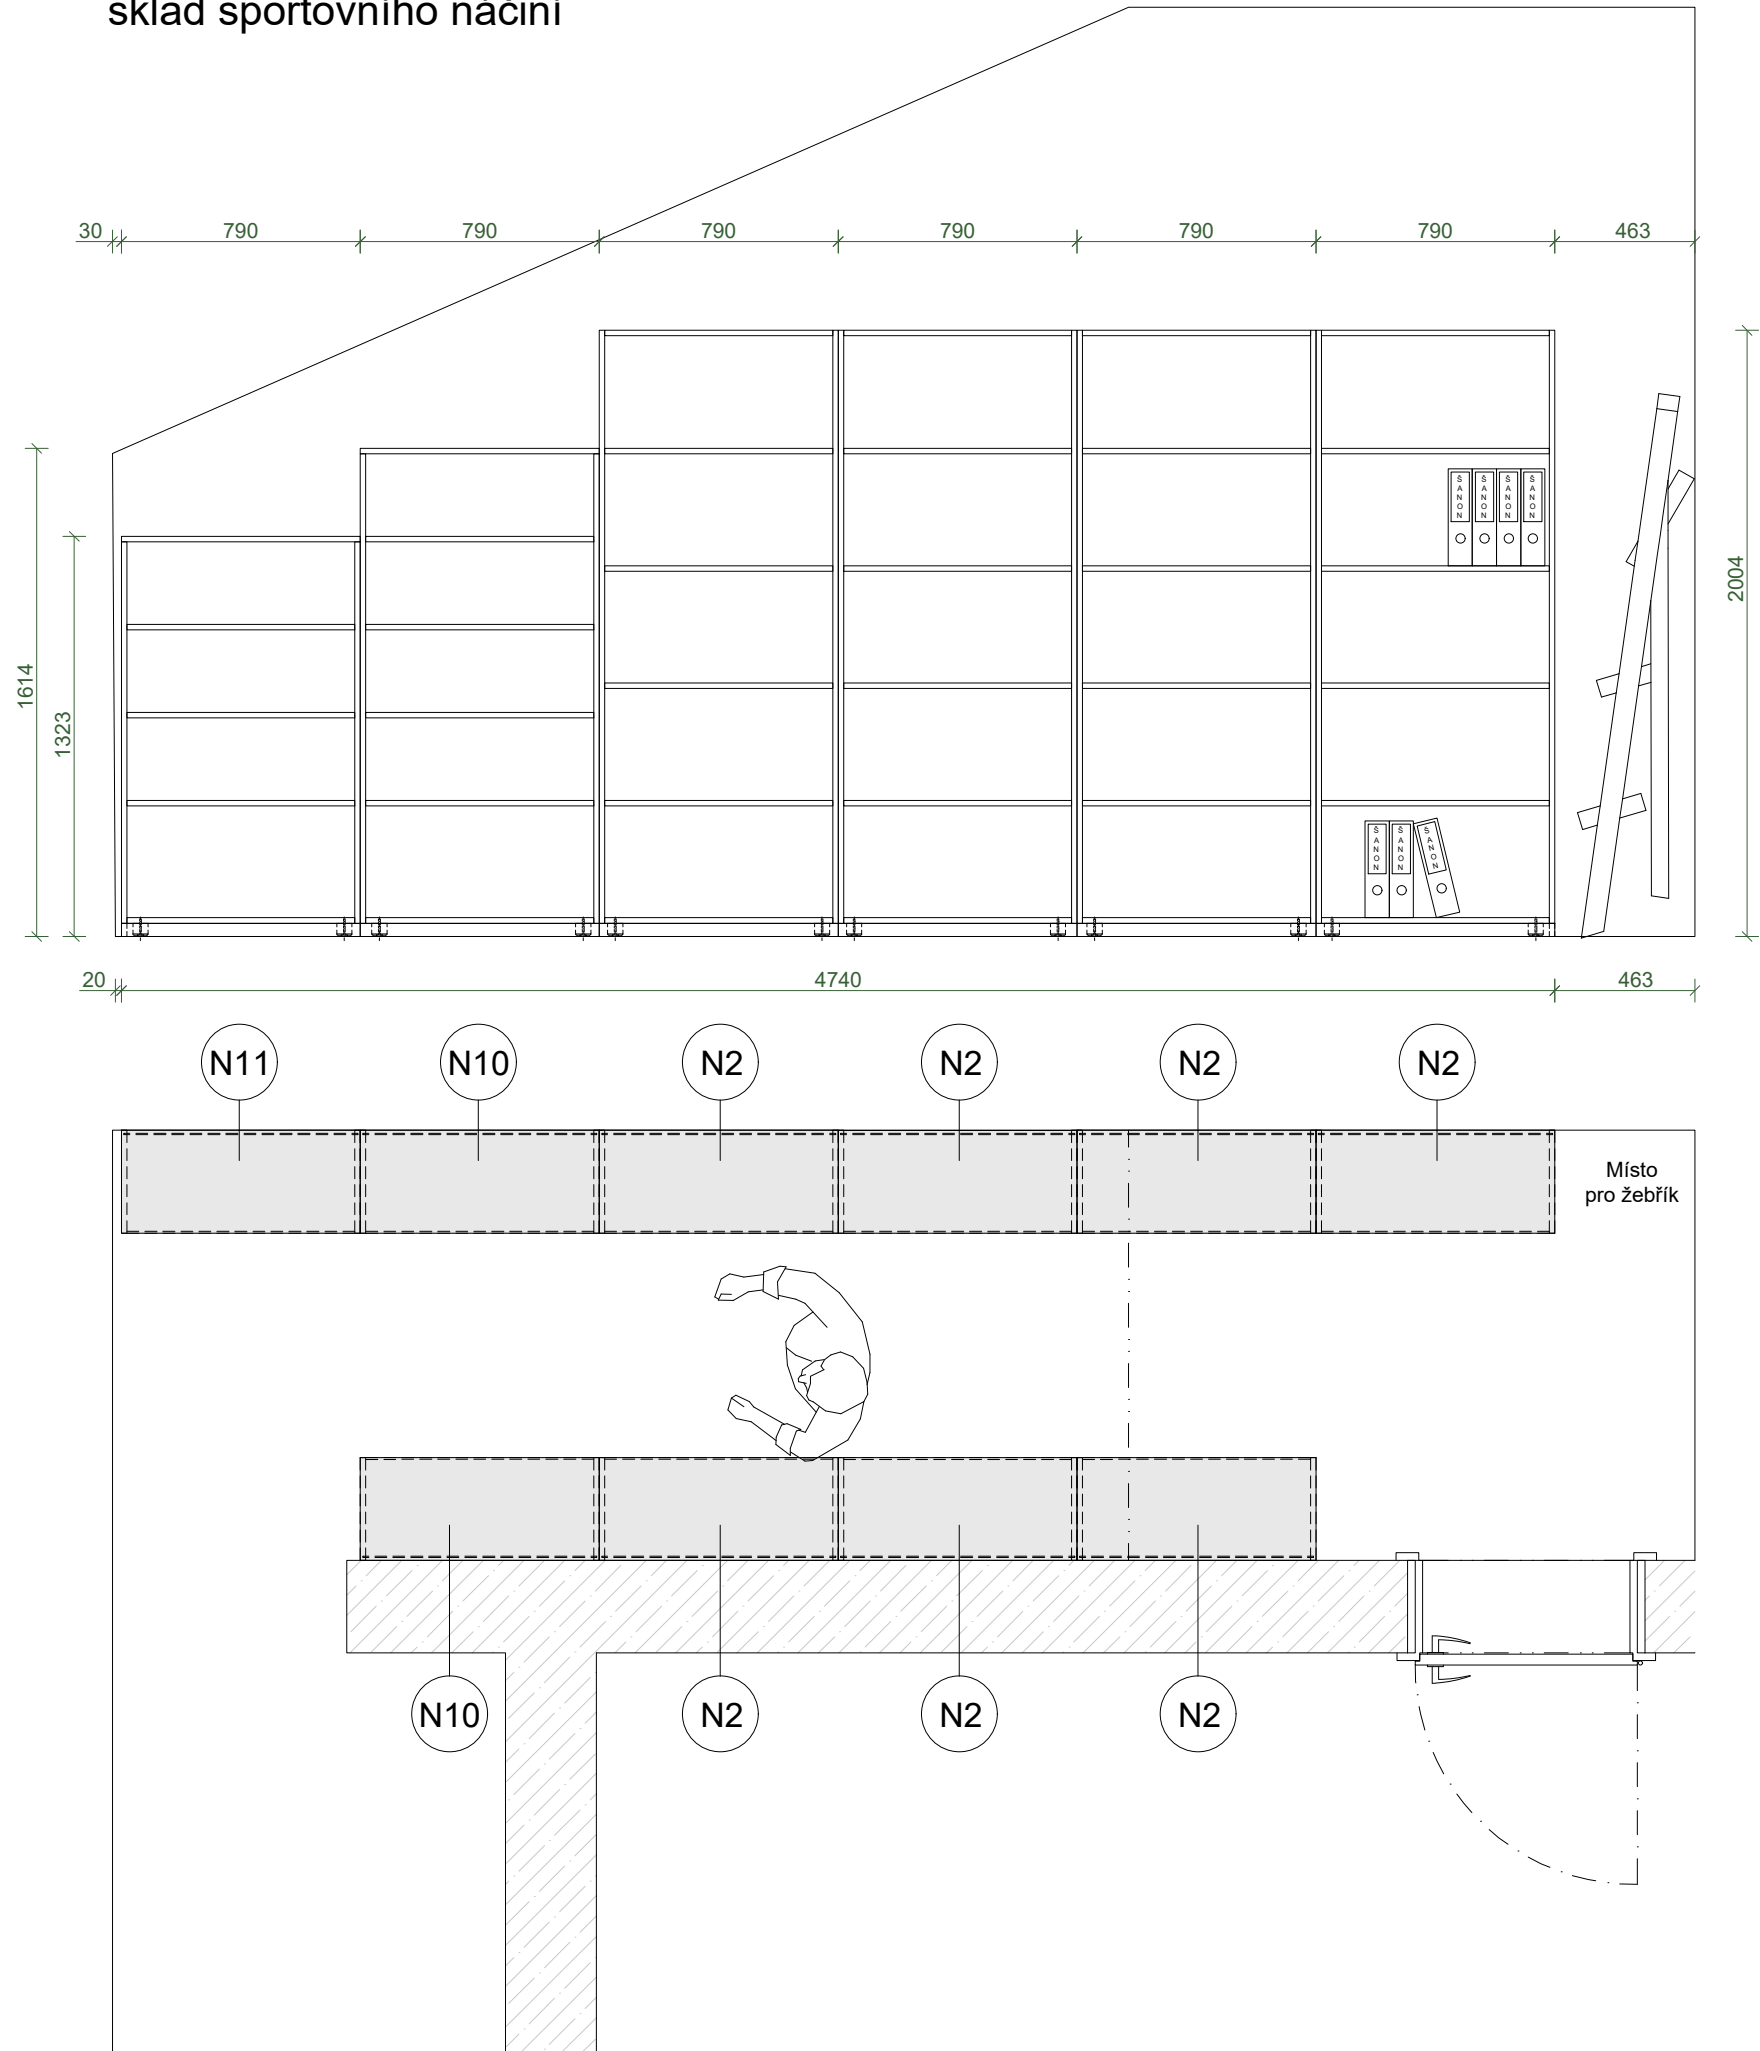

investor: ZŠ a MŠ Bosonohy

akce: VYBAVENÍ INTERIÉRU


oddíl: INT- INTERIÉR

obsah: PŮDORYSNÉ ŘEŠENÍ


vypracoval: Ing. Nikoleta Kittová
číslo zakázky: 25033PB
revize: R-01
datum: 17.03.2025
formát: 2 x A4
měřítko: 1:20
výkres číslo: INT / 007

Pozn.: Nejedná se o výrobní dokumentaci zhotovitele. Veškeré rozměry je nutno přeměřit v místě realizace. Případné změny je nutno konsultovat s projektantem. Přesně specifikované prvky je možno zaměnit pouze se souhlasem projektanta za prvky shodných či lepších vlastností.


N1

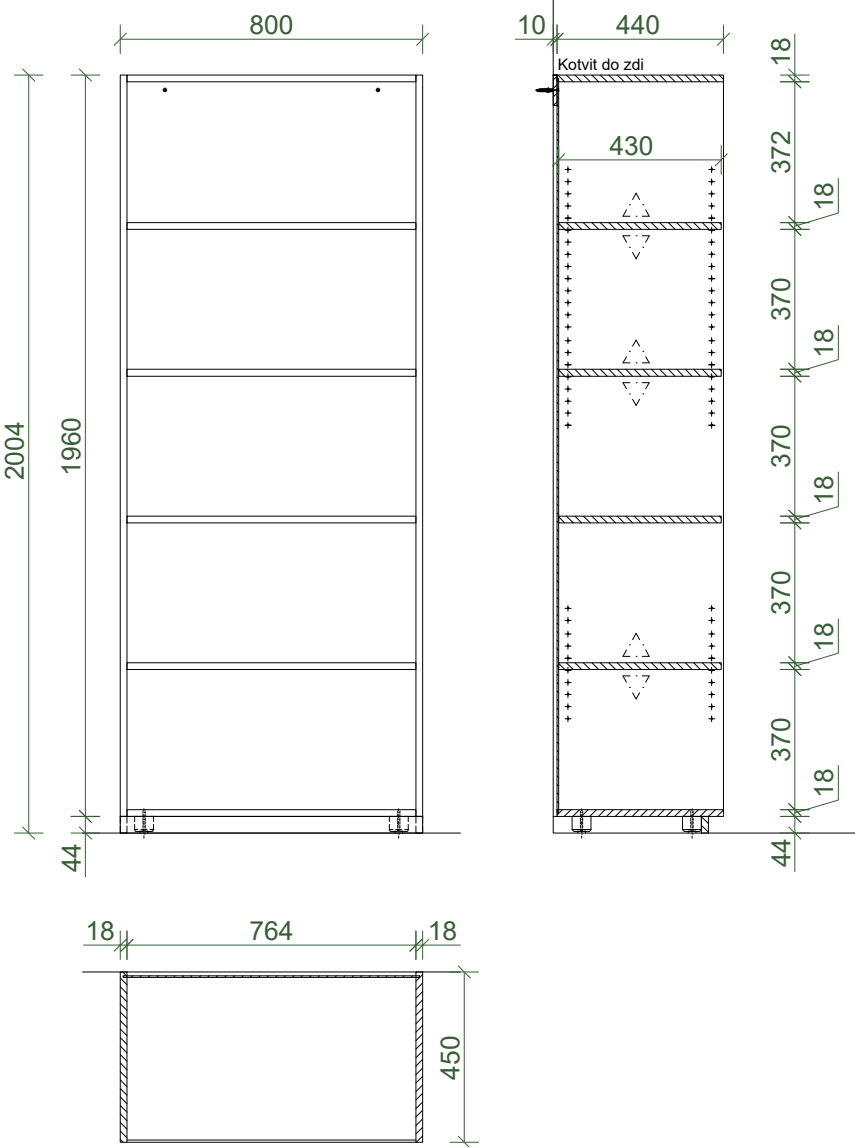


N2

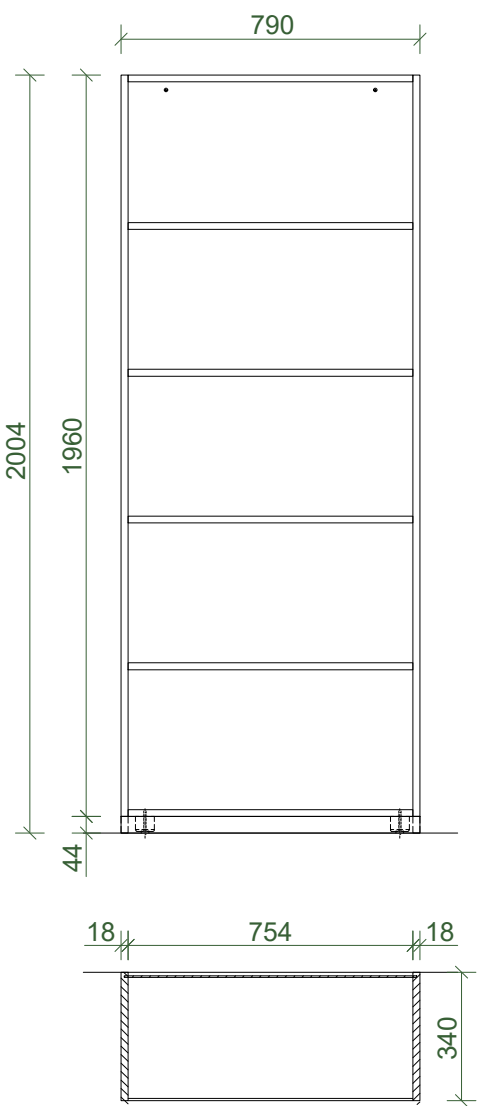

N17

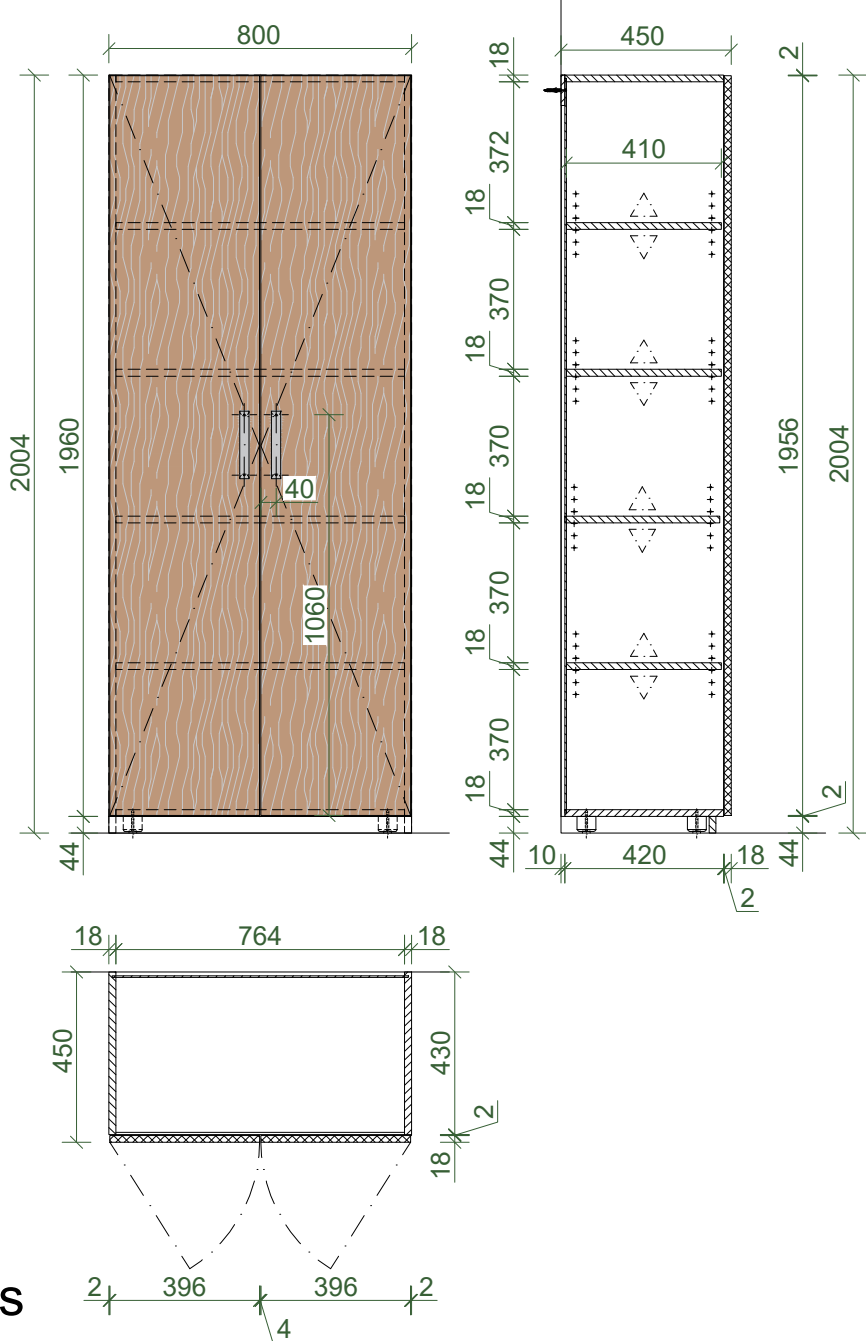

N1 - 6 ks
N2 - 11 ks
N17 - 1 ks

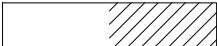	DTDL 8100 SM Zázivě bílá
	DTDL K086 PW Přírodní ořechovec Rockford

TULIP Úchytka Scala
160 imitace nerez



investor: ZŠ a MŠ Bosonohy

akce: VYBAVENÍ INTERIÉRU


oddíl: INT- INTERIÉR

obsah: N1, N2, N17


vypracoval: Ing. Nikoleta Kittová
číslo zakázky: 25033PB
revize: R-01
datum: 17.03.2025
formát: 2 x A4
měřítko: 1:20
výkres číslo: INT / 008

Pozn.: Nejedná se o výrobní dokumentaci zhotovitele. Veškeré rozměry je nutno přeměřit v místě realizace. Případné změny je nutno konsultovat s projektantem. Přesně specifikované prvky je možno zaměnit pouze se souhlasem projektanta za prvky shodných či lepších vlastností.


N10

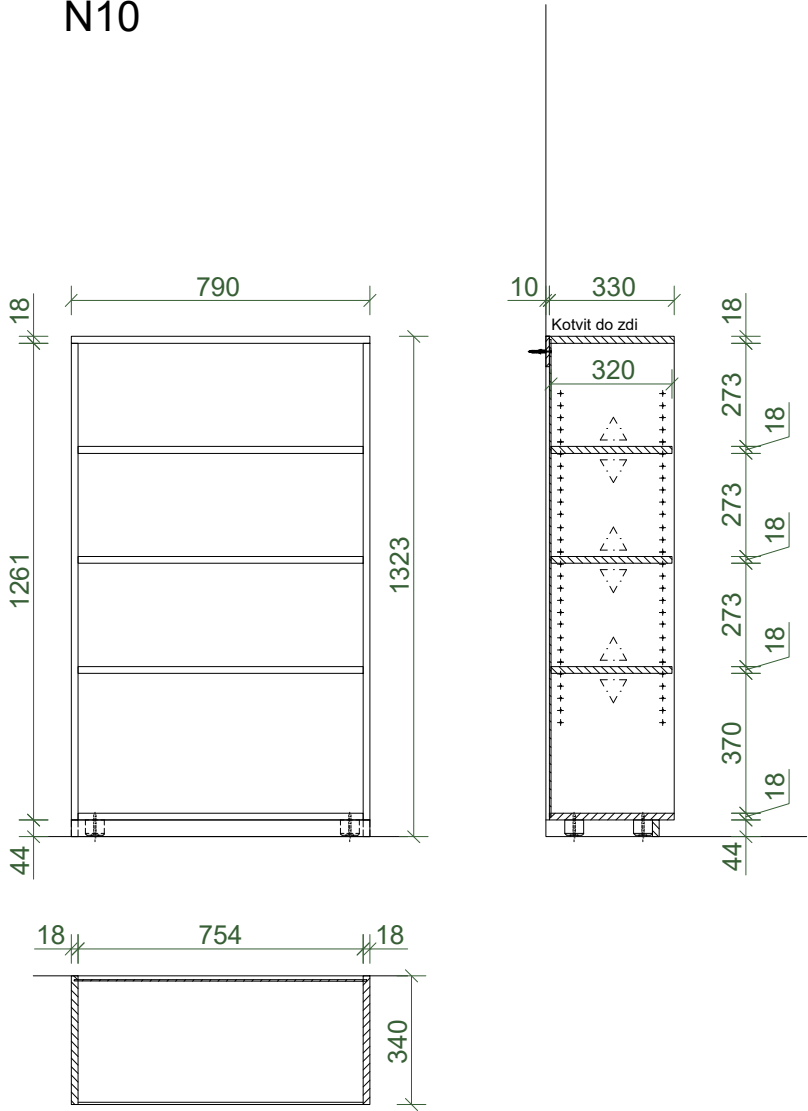

N11

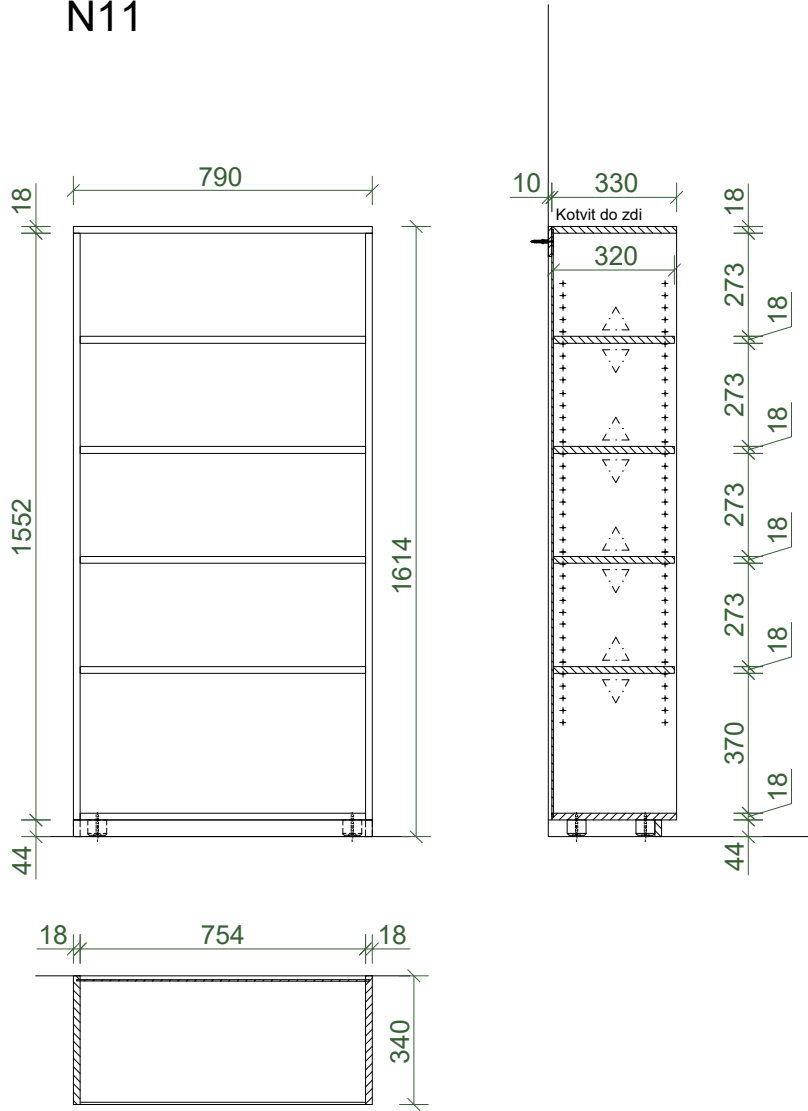

N24

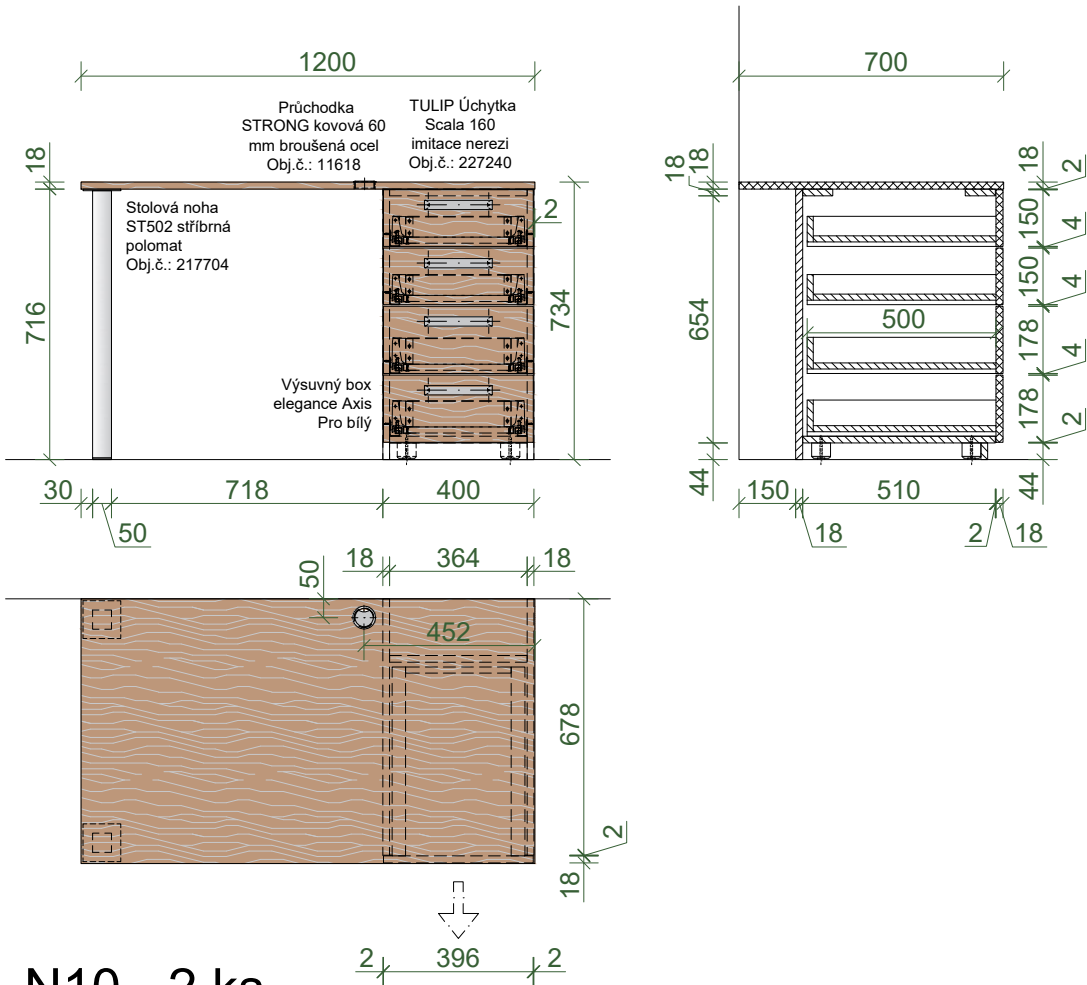

N10 - 2 ks

N11 - 1 ks

N24 - 1 ks

DTDL 8100 SM Zčivě bílá
DTDL K086 PW Přírodní ořechovec Rockford

investor: ZŠ a MŠ Bosonohy

akce: VYBAVENÍ INTERIÉRU

oddíl: INT- INTERIÉR

obsah: N10, N11, N24

vypracoval: Ing. Nikoleta Kittová
číslo zakázky: 25033PB
revize: R-01
datum: 17.03.2025
formát: 2 x A4
měřítko: 1:20
výkres číslo: INT / 009

Pozn.: Nejedná se o výrobní dokumentaci zhotovitele. Veškeré rozměry je nutno přeměřit v místě realizace. Případné změny je nutno konsultovat s projektantem. Přesně specifikované prvky je možno zaměnit pouze se souhlasem projektanta za prvky shodných či lepších vlastností.