
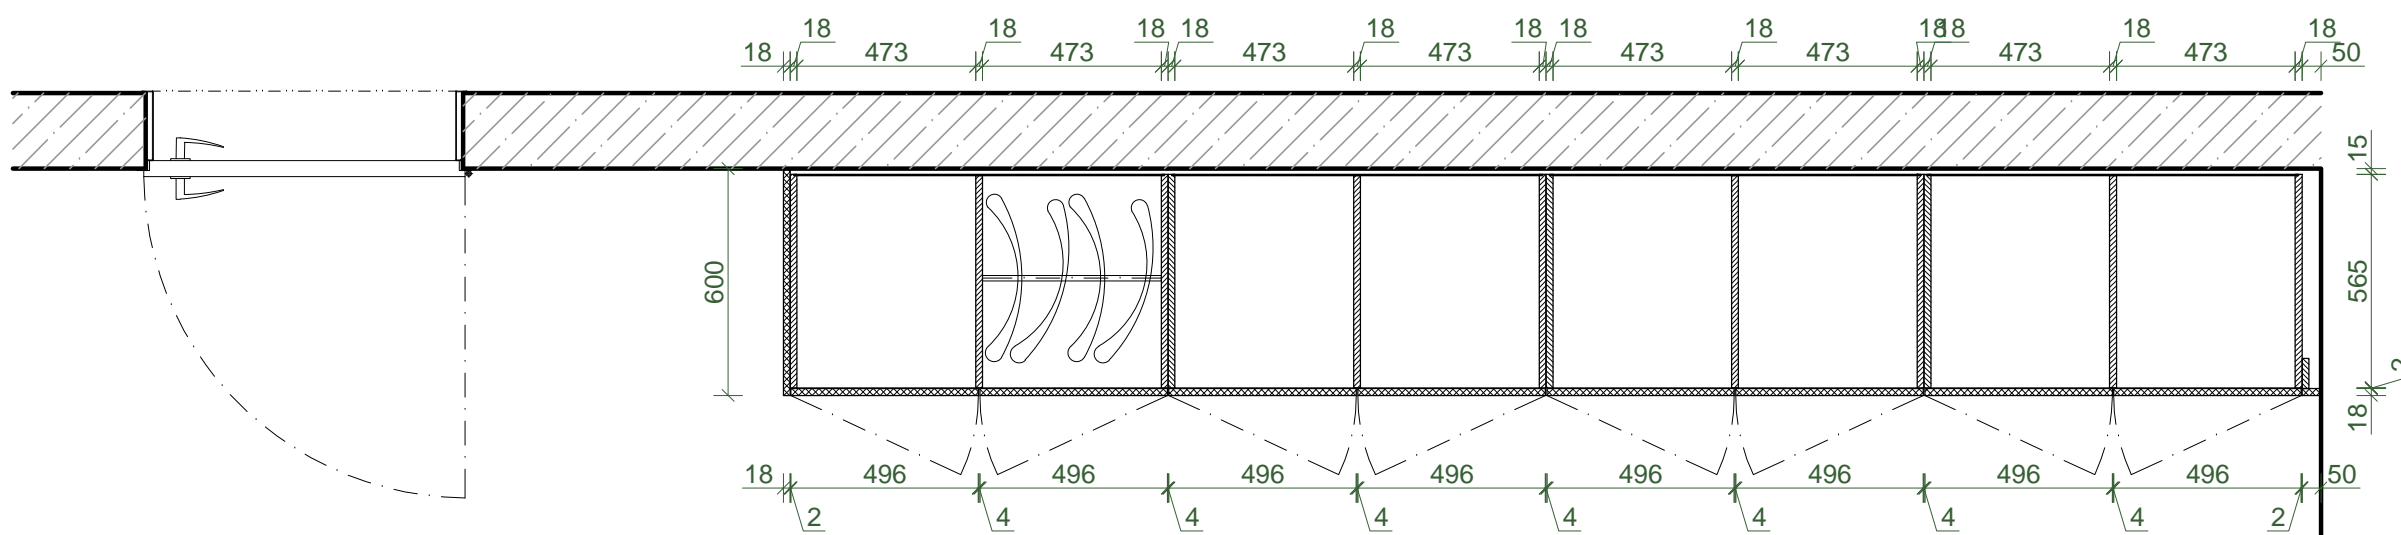


Pozn.:
 Nejedná se výrobní dokumentaci zhotovitele.
 Veškeré rozměry je nutno přeměřit v místě realizace
 Případné změny je nutno konzultovat s projektantem
 Přesně specifikované prvky je možno zaměnit pouze se
 souhlasem projektanta za prvky shodných či lepších vlast


investor: ZŠ BOSONOHY
 akce: VYBAVENÍ INTERIÉRU
 oddíl: INT- INTERIÉR
 obsah: Půdorys

revize: R-02
 datum: 20.3.2020
 formát: 2 x A4
 měřítko: 1:30
 výkres číslo: INT / 001

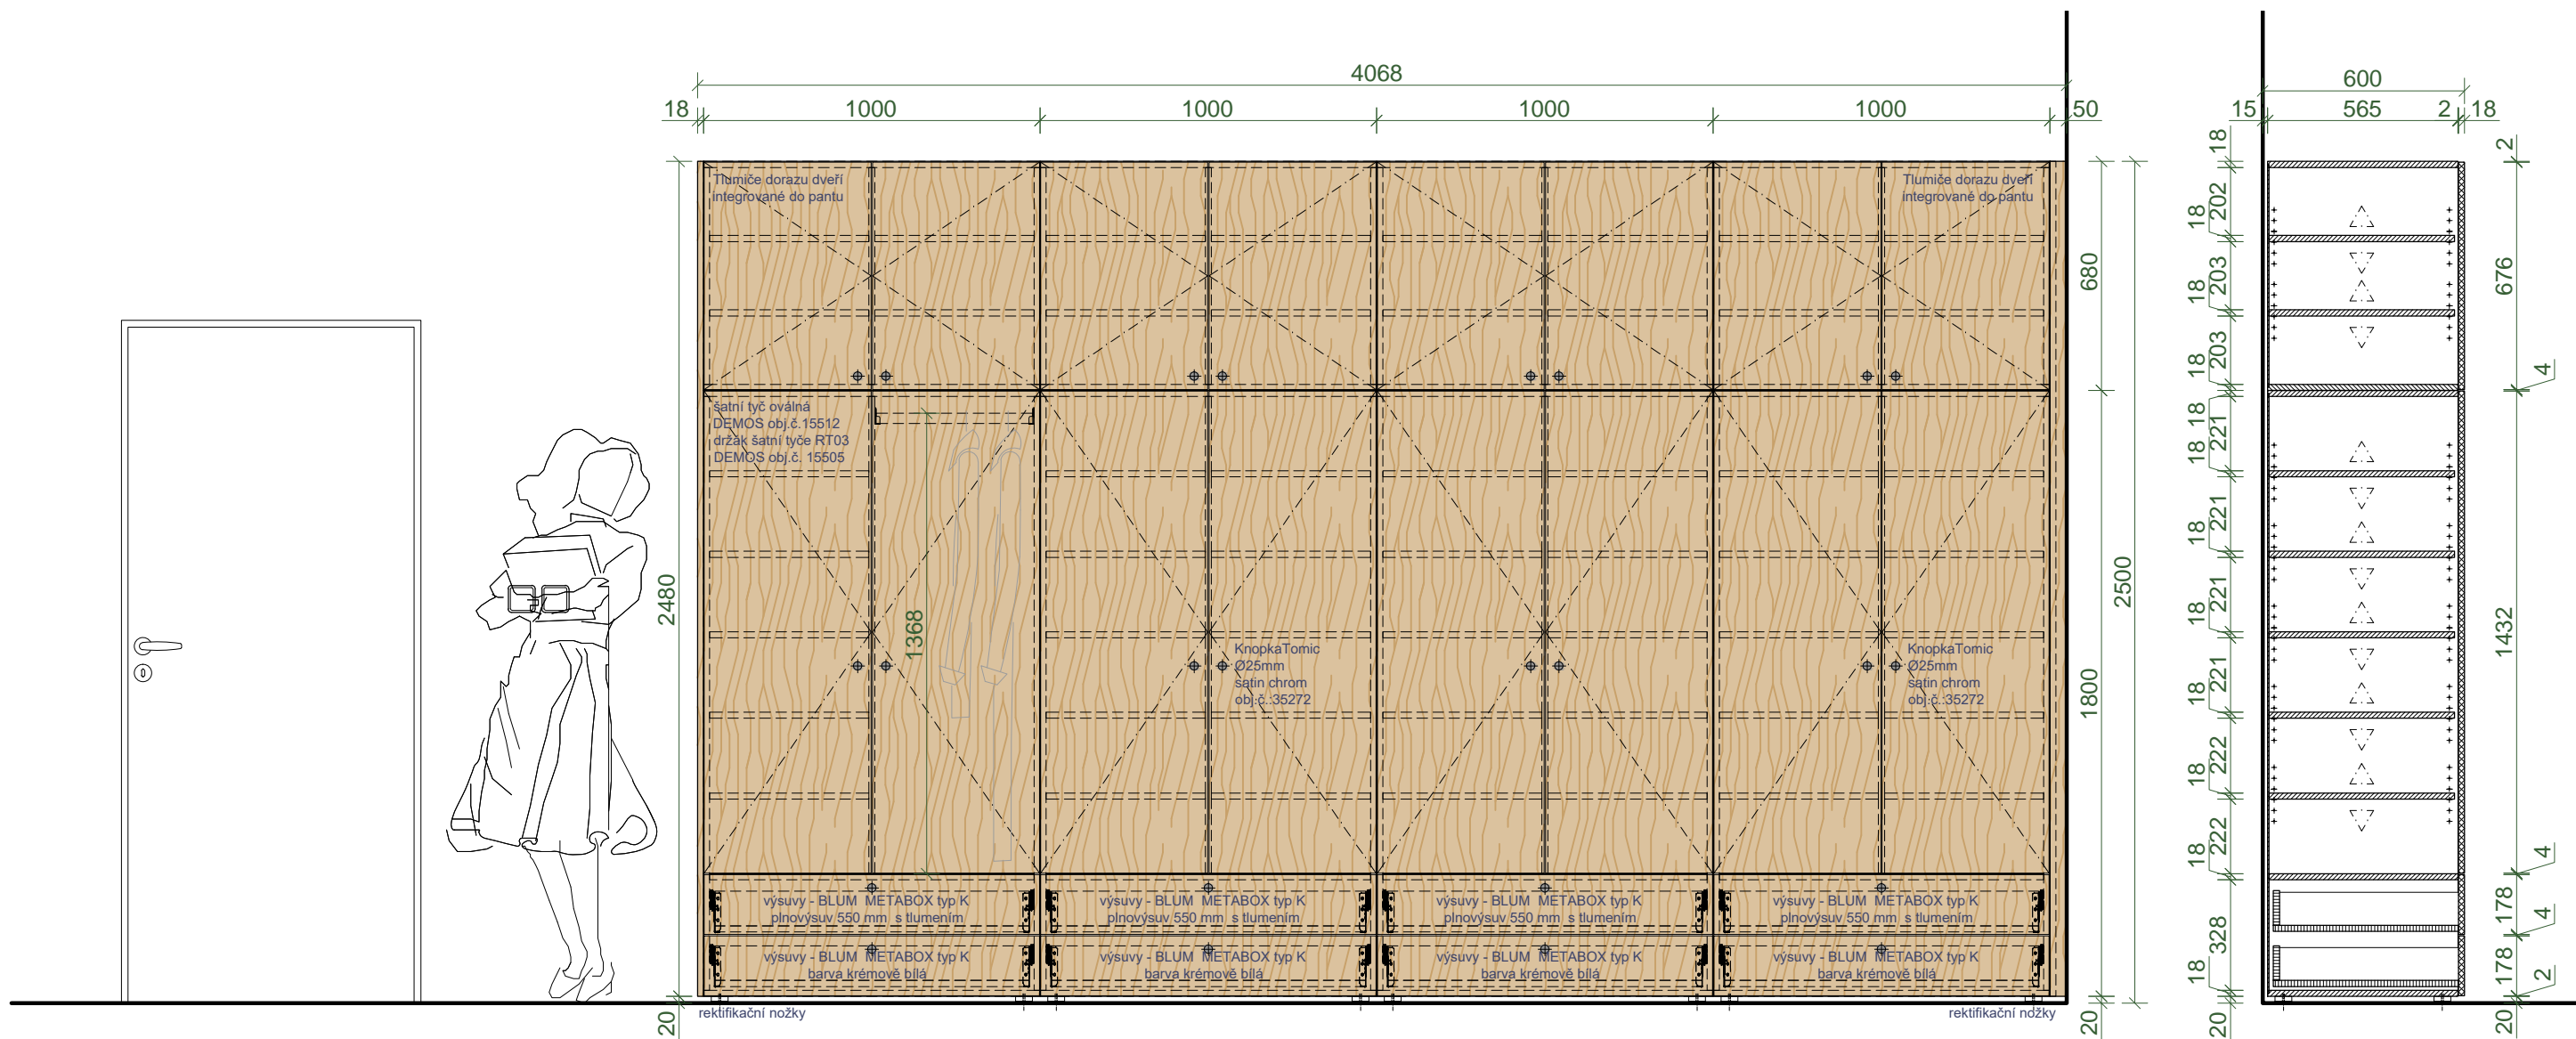

Pozn.:
 Nejedná se výrobní dokumentaci zhotovitele.
 Veškeré rozměry je nutno přeměřit v místě realizace
 Případné změny je nutno konzultovat s projektantem
 Přesně specifikované prvky je možno zaměnit pouze se souhlasem projektanta za prvky shodných či lepších vlastí




Přední hrana polic, a půdy, boků a dna ABS 2mm
 Ostatní hrany ABS 0,5mm
 Rektifikační kluzčky 20mm

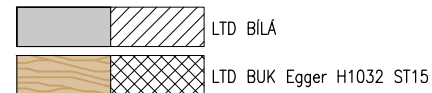

investor: ZŠ BOSONOHY
 akce: VYBAVENÍ INTERIÉRU


oddíl: INT- INTERIÉR
 obsah: POLOŽKA 1

revize: R-00
 datum: 9.3.2020
 formát: 2 x A4
 měřítko: 1:20
 výkres číslo: INT / 002

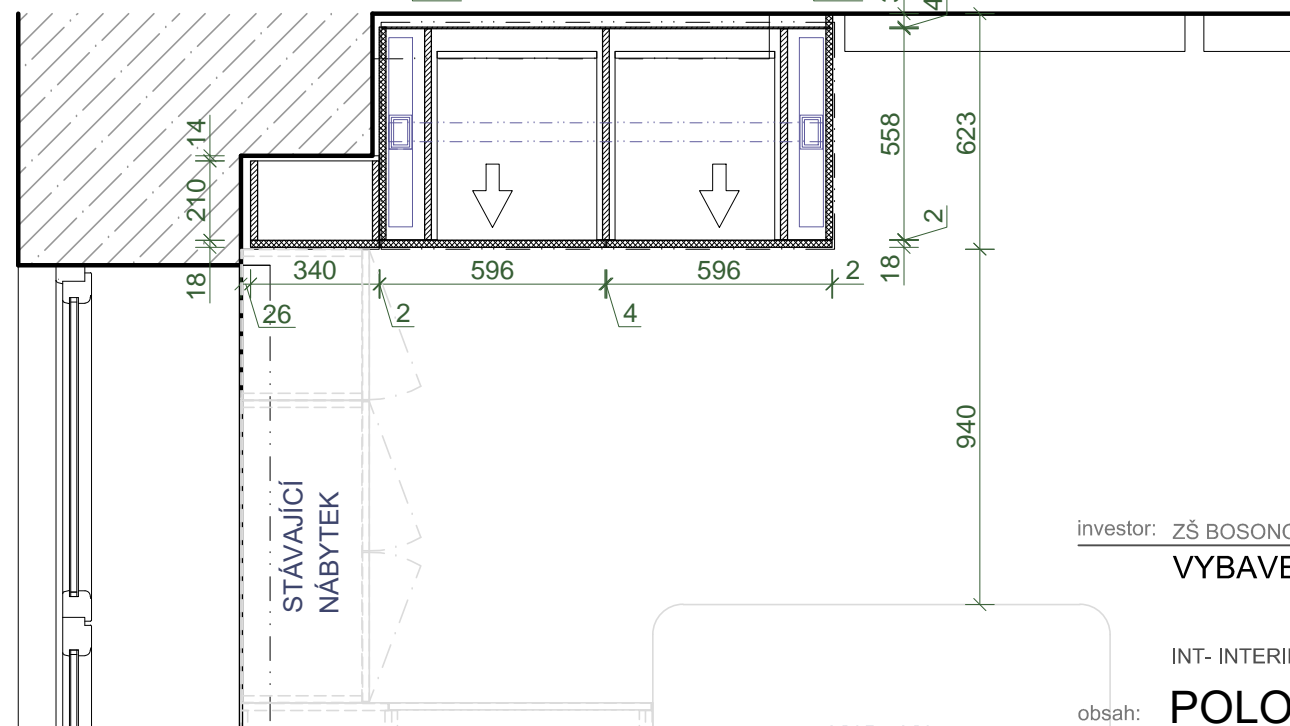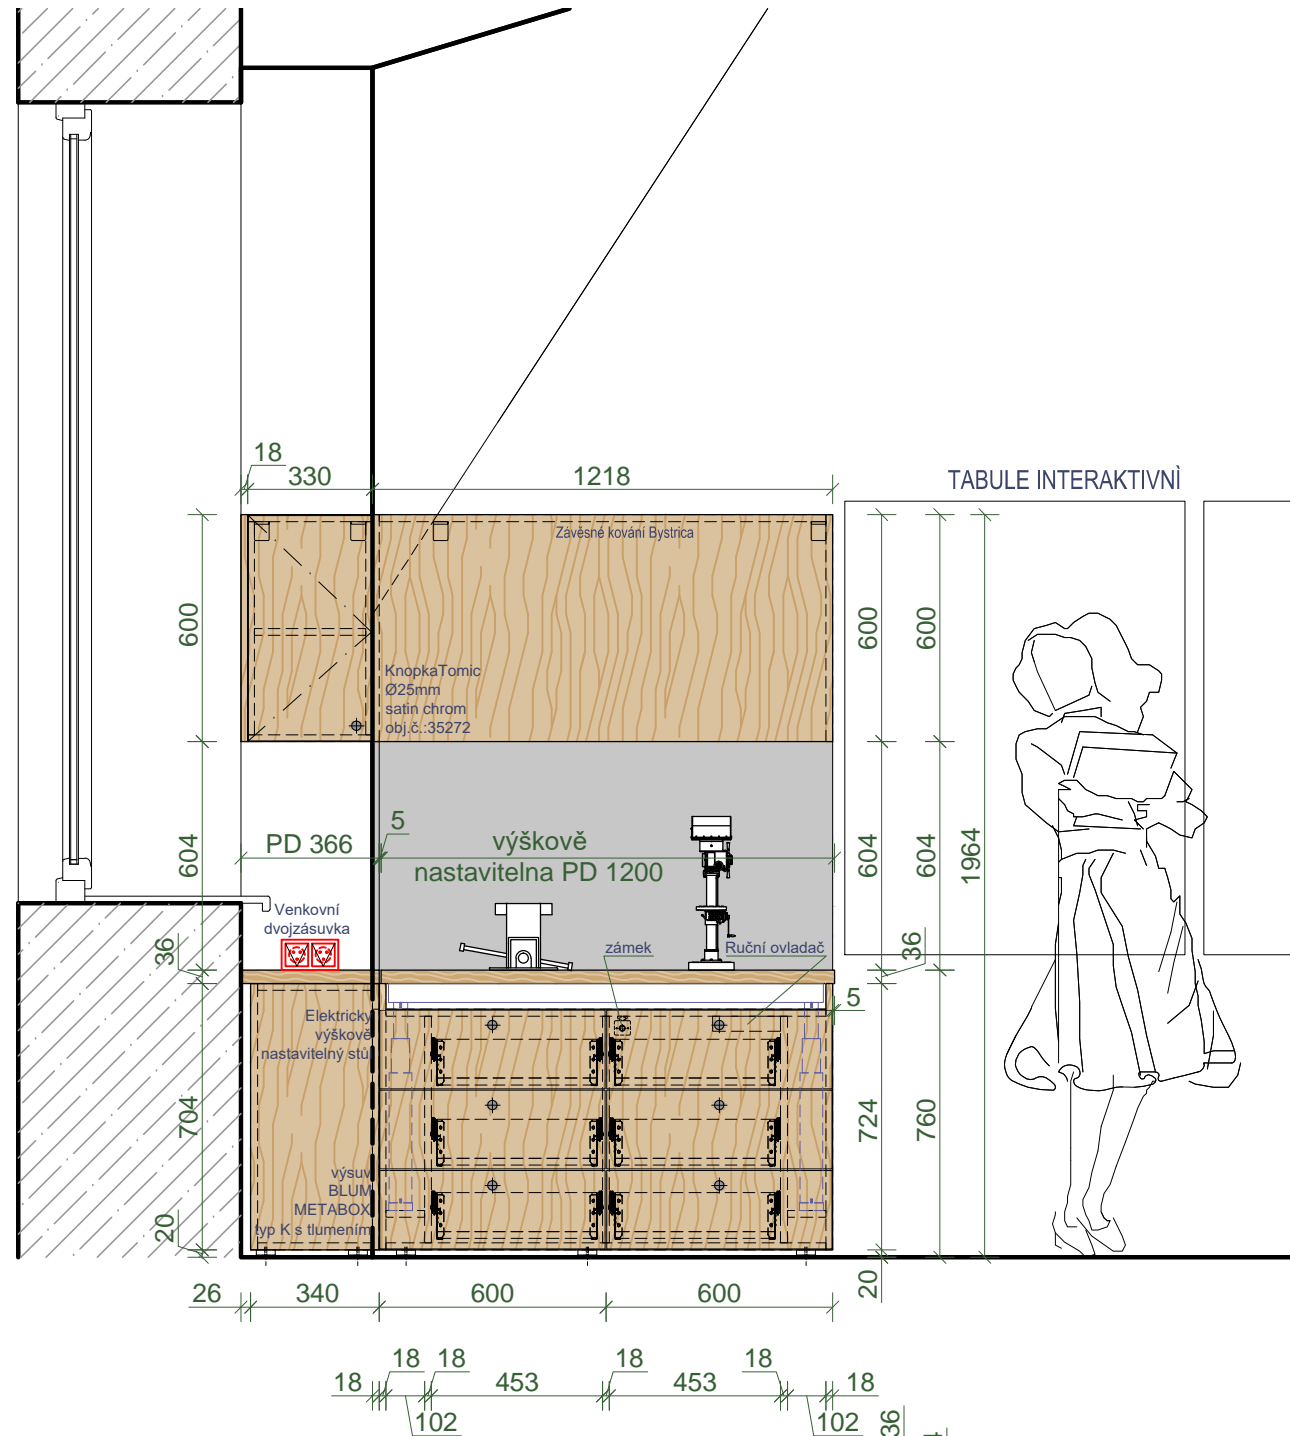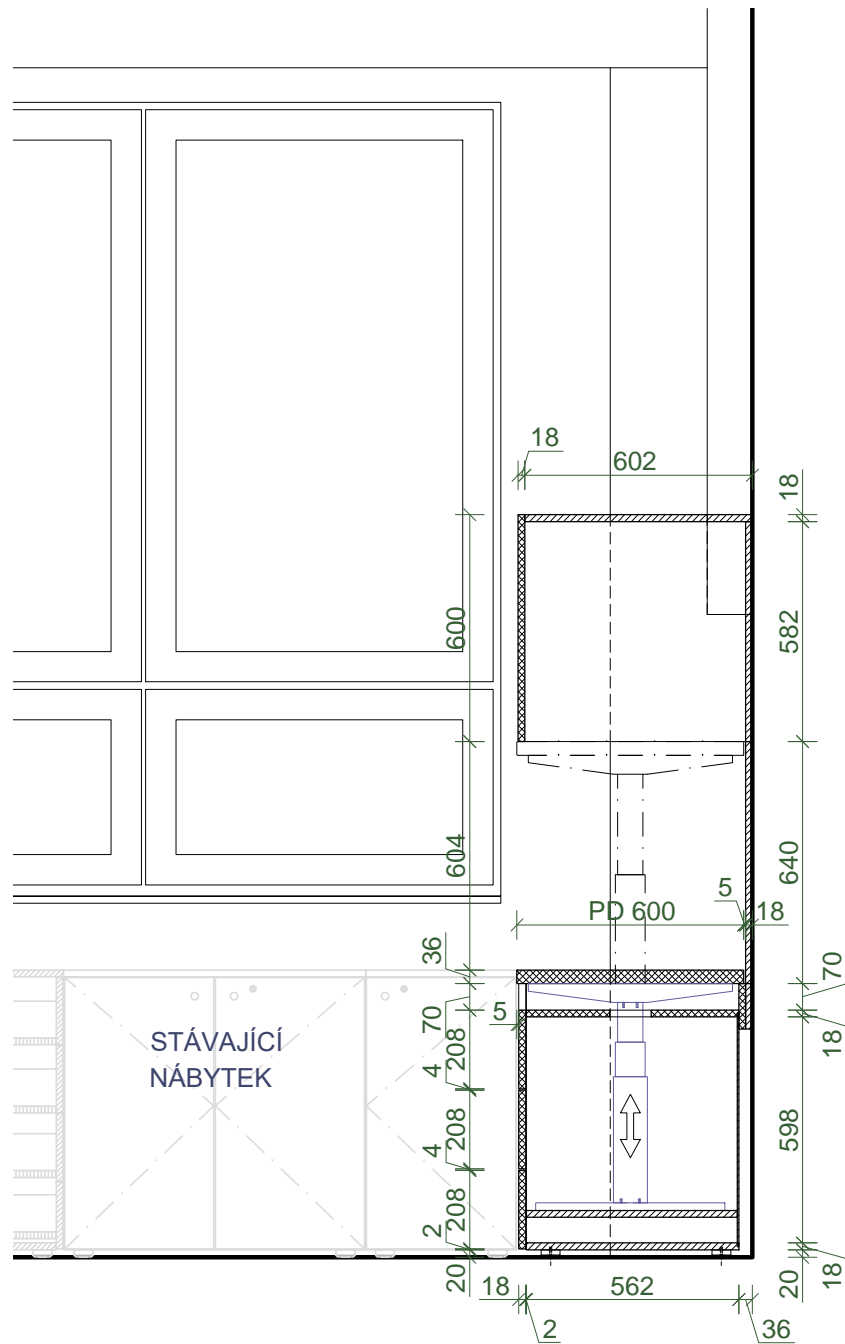

Elektricky
výškově
nastavitelný s

Přední hrana polic, a půdy, boků a dna ABS 2mm
Ostatní hrany ABS 0,5mm
Rektifikační kluzáky 20mm

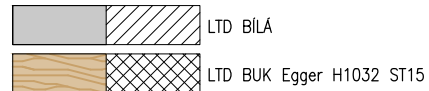

investor: ZŠ BOSONOHY

VYBAVENÍ INTERIÉRU

INT- INTERIÉR

obsah: POLOŽKA 5.

Pozn.:
Nejedná se výrobní dokumentaci zhotovitele.
Veškeré rozměry je nutno přeměřit v místě realizace
Případné změny je nutno konzultovat s projektantem
Přesně specifikované prvky je možno zaměnit pouze se
souhlasem projektanta za prvky shodných či lepších vlast

revize: R-00
datum: 9.3.2020
formát: 2 x A4
měřítko: 1:20

výkres číslo: INT / 005