



Ochranná síť, PP 2mm, oko 5cm

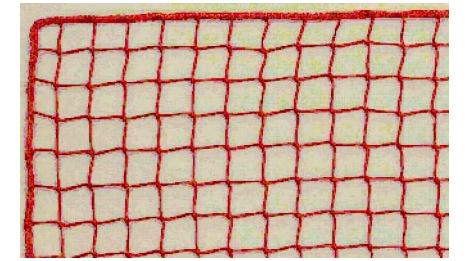

Úchytka

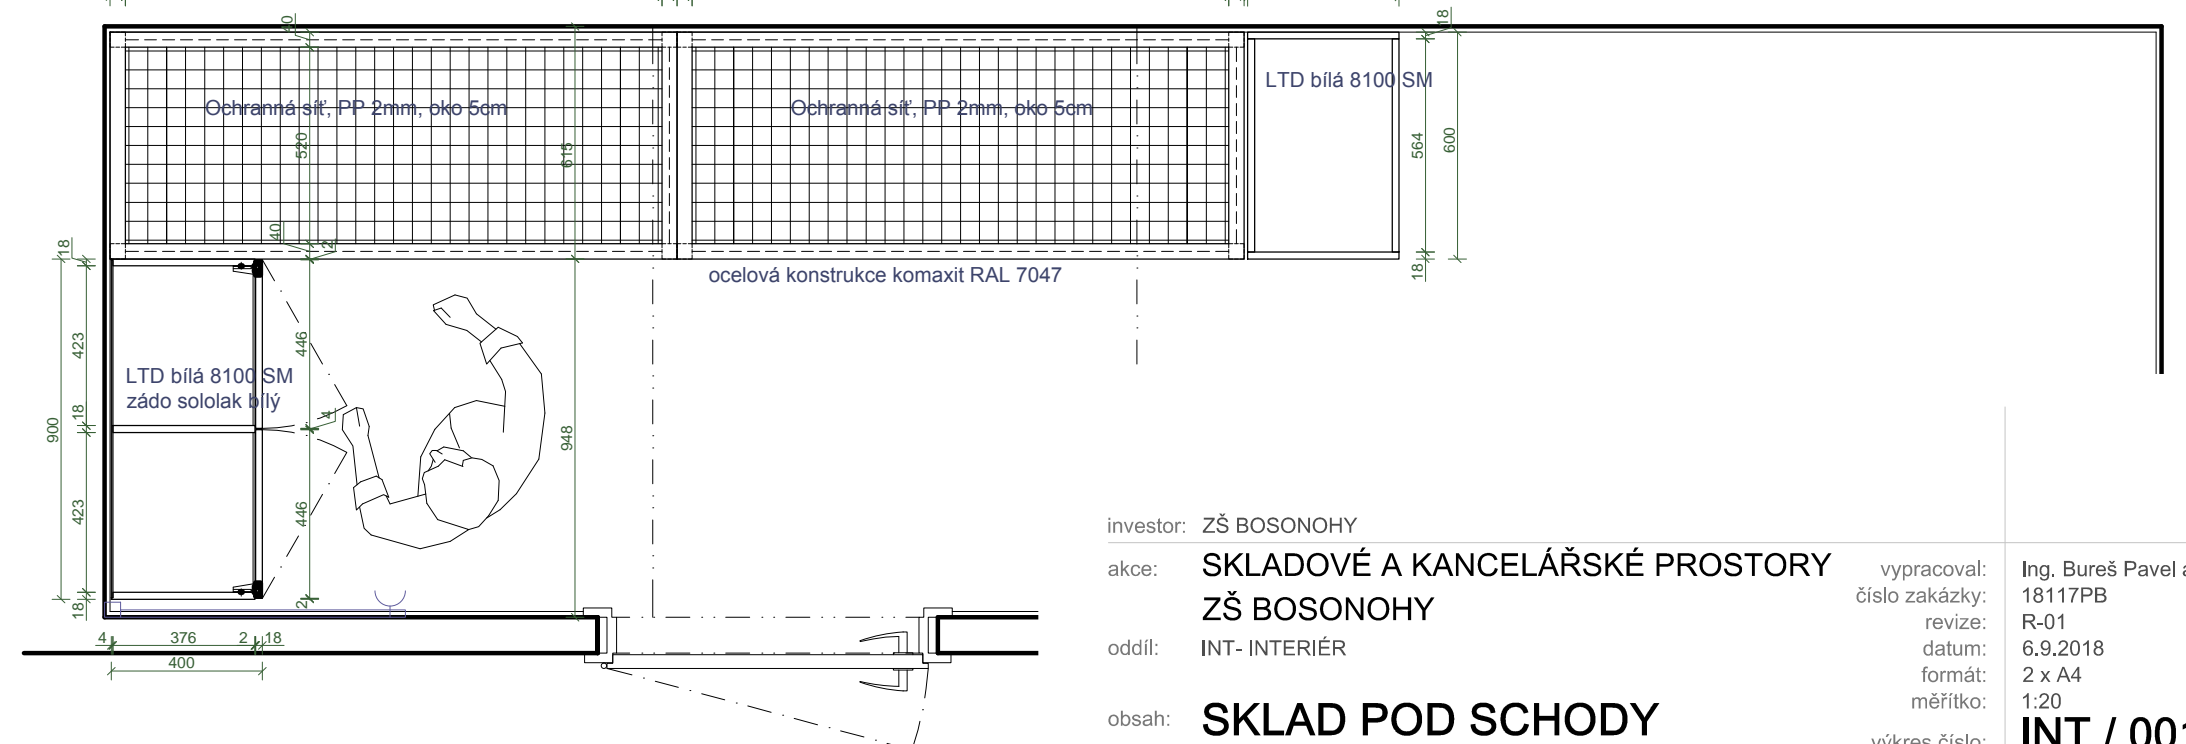

investor: ZŠ BOSONOHY

akce: SKLADOVÉ A KANCELÁŘSKÉ PROSTORY  
ZŠ BOSONOHY

oddíl: INT- INTERIÉR

obsah: SKLAD POD SCHODY

vypracoval: Ing. Bureš Pavel a spol.  
číslo zakázky: 18117PB  
revize: R-01  
datum: 6.9.2018  
formát: 2 x A4  
měřítko: 1:20  
výkres číslo: INT / 001