



Úchytka

ZÁMKY:
 - všechny skříňky shodný klíč
 - zámek s výměnnou vložkou Lehmann 584 se střílkou
 - vložky řady dle položkového rozpočtu

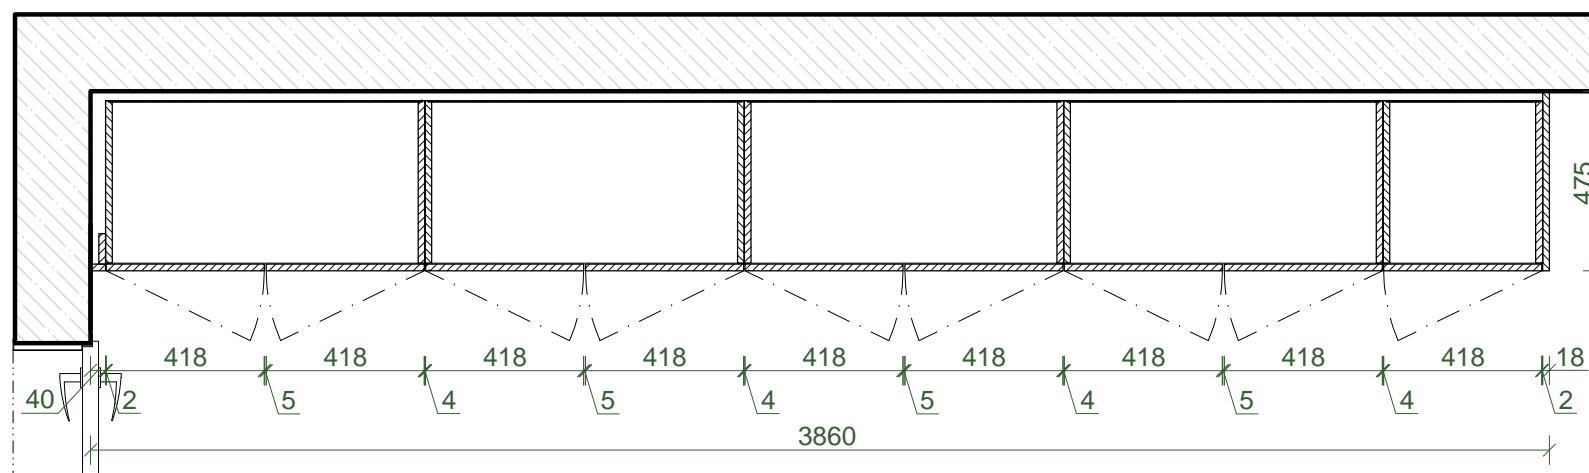

- všechny skříňky shodný klíč
 - zámek rozvorový Lehmann 292 středový pro skříňě

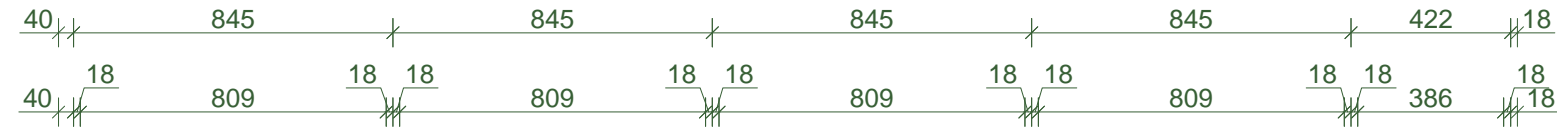

Pohledové části: LTD Birch 1715 BS
 Kronospan + ABS 2mm
 Korpusy: LTD bílá BS + ABS
 0,5mm v dekoru PČ
 Záda: sololak bílý

Pozn.:
 Nejedná se výrobní dokumentaci zhotovitele.
 Veškeré rozměry je nutno přeměřit v místě realizace
 Případné změny je nutno konzultovat s projektantem
 Přesně specifikované prvky je možno zaměnit pouze se
 souhlasem projektanta za prvky shodných či lepších vlastností.

investor: ZŠ BOSONOHY
 akce: **SŘÍŇOVÝ NÁBYTEK
 ZŠ BOSONOHY**
 oddíl: INT- INTERIÉR
 obsah: **SKŘÍŇKY S4**

vypracoval: Ing. Bureš Pavel a spol.
 číslo zakázky: 19126PB
 revize: R-02
 datum: 23.9.2019
 formát: 2 x A4
 měřítko: 1:20
 výkres číslo: **INT / 004**